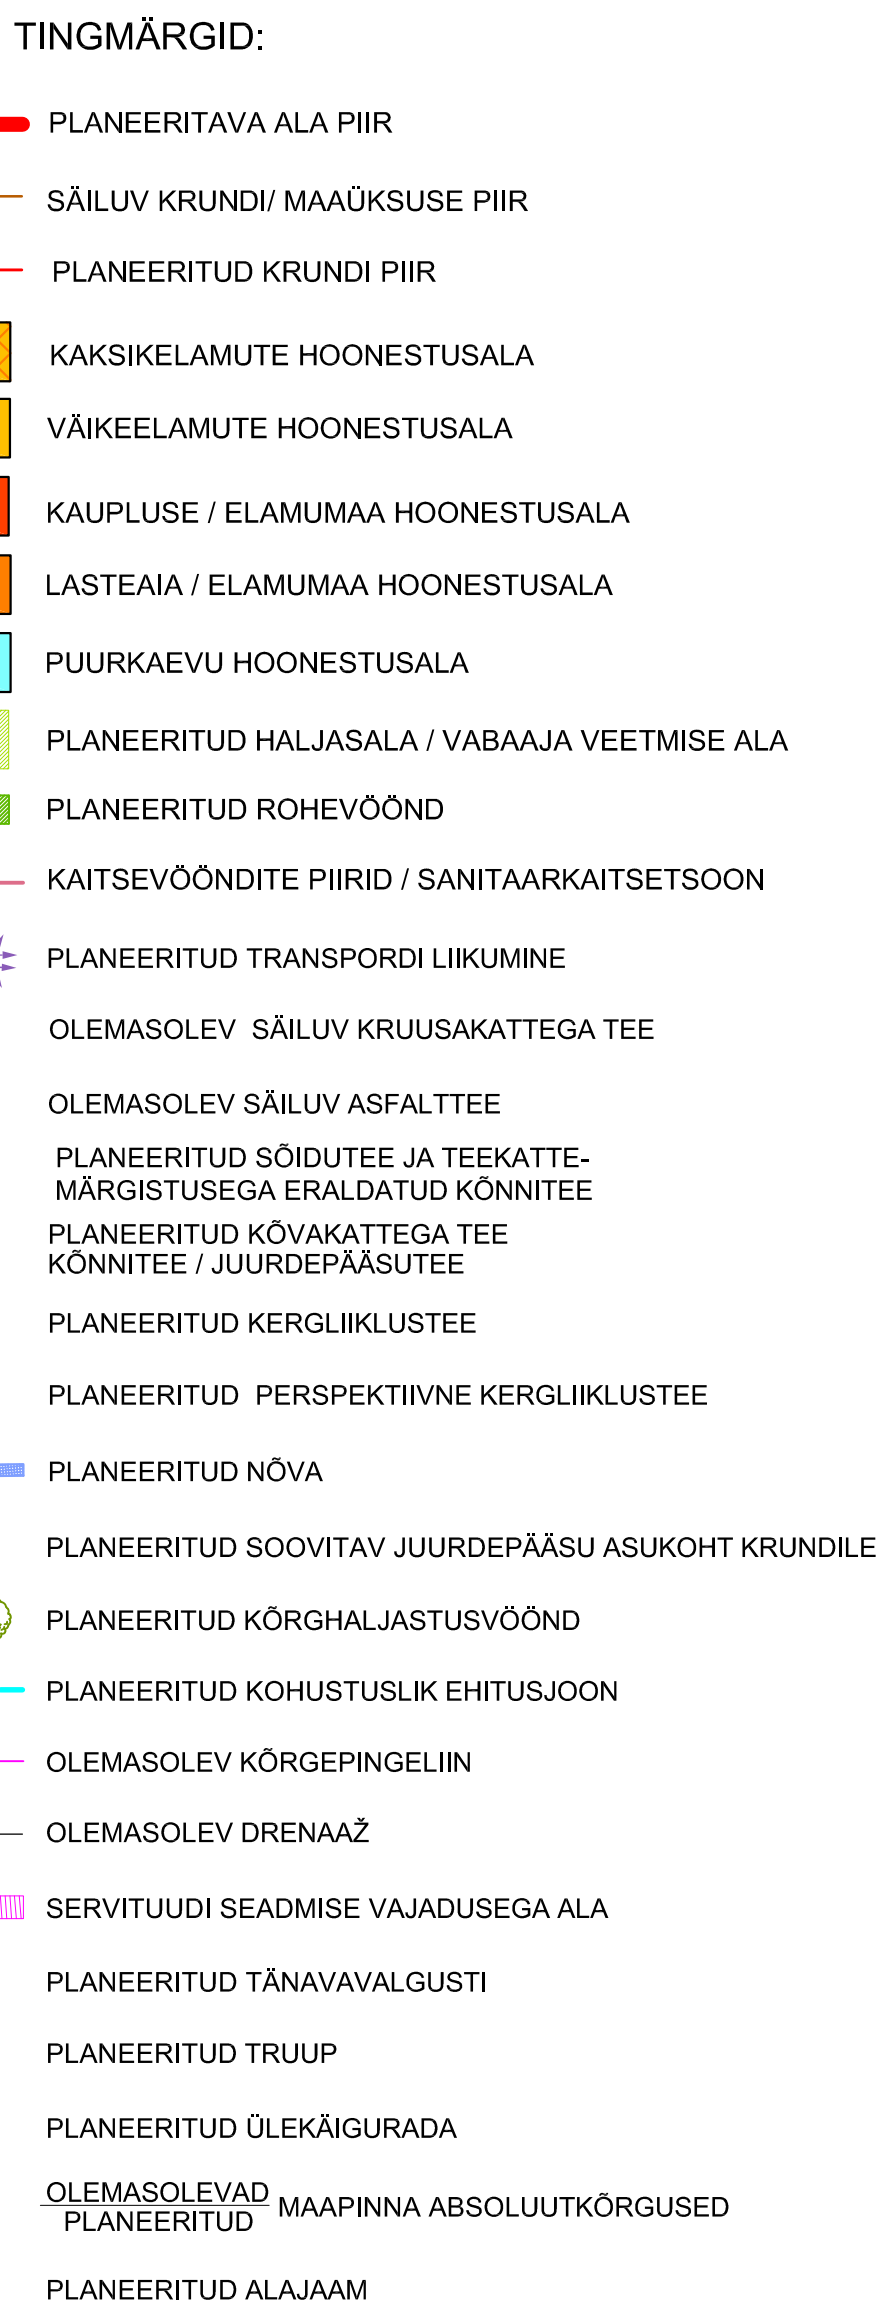


## PLANEERINGU PÕHIJÕONIS

[illegible]

| krundi kasutamise<br>sihtotstarve      |                                                            |                                                |
|----------------------------------------|------------------------------------------------------------|------------------------------------------------|
| hoonete<br>suurim<br>lubatud<br>kõrgus | hoonete<br>suurim<br>lubatud<br>ehituskulune<br>pindala m2 | hoonete<br>suurim<br>lubatud<br>arv<br>krundil |

EP - pereelamu maa  
BT - kaubandus-, toitlustus- ja teenindushoone maa  
AH - teadus-, haridus- ja lasteasutuse maa  
LT - tee ja tänava maa  
OK - kanalisatsiooni- ja reoveepuhastuse ehitise maa  
OV - veetootmise ja veepuhastuse ehitise maa  
OE - elektrenergia tootmise ja jaotamise ehitise maa  
PS - spordirajatis maa

SIHTOTSTARBED

|       |    |   |                    |
|-------|----|---|--------------------|
| 007.  | L  | - | transpordimaa      |
| 0010. | EE | - | väikeelamumaa      |
| 0030. | Th | - | tootmishoonete maa |
| 005.  | Ü  | - | sotsiaalmaa        |
| 002.  | Ä  | - | ärimaa             |

1. Mõepõllu geodeetilise alusplaanil M 1:1000 koostas  
ML Geodeesia (litsents nr 598 MA) 05.06.2006. a., töö nr. 7.  
Koordinaadid L-EST süsteemis. Kõrgused Balti süsteemis;
2. Detailplaneeringu joonise juurde kuulub detailplaneeringu seletuskiri;
3. Parkimine lahendatakse krundisiseselt;
4. Kaardi paremaks lugemiseks on planeeringuala piiri nihutatud  
krundi piirilt noormaagüskuste teeritoriumile.

|                 |                                      |                  |
|-----------------|--------------------------------------|------------------|
| Huvitatud isik: | TR – Tehnika OÜ                      | Luunja vald      |
| Objekt:         | MEKOPÜLU MAUKUSE<br>DETAILPLANEERING | Pilka küla       |
| Joonis:         | PLANEERINGU PÕHIJOONIS               | Staadium: DP     |
| Pearahitekt:    | Roman Smuškín                        | Kaardi nr. 3     |
| Planeerija:     | E. Lõo, J. Vaine                     | Skaala 1:1000    |
| Projekti juht:  | A. Ojarand                           | Töö nr. AB-38/06 |
|                 |                                      | Kuupäev 02.2008  |

|            |          |
|------------|----------|
| Staadium:  | DP       |
| Kaardi nr. | 3        |
| Skaala     | 1:1000   |
| Töö nr.    | AB-38/06 |
| Kuupäev    | 02.2008  |