


Punasega näidatud jalgrajate asukoht on võetud SKA Inseneribüroo OÜ poolt koostatud Riigimaantee T-45 Tartu-Rapina km 3,136-6,066 Tartu-Põvatu teelõigu rekonstrueerimise projektist

TINGMÄRGID:

- Projektala piir
- Olemasolev krundipiir
- Olemasolev puu/põõsas
- Planeeritud kergliiklustee

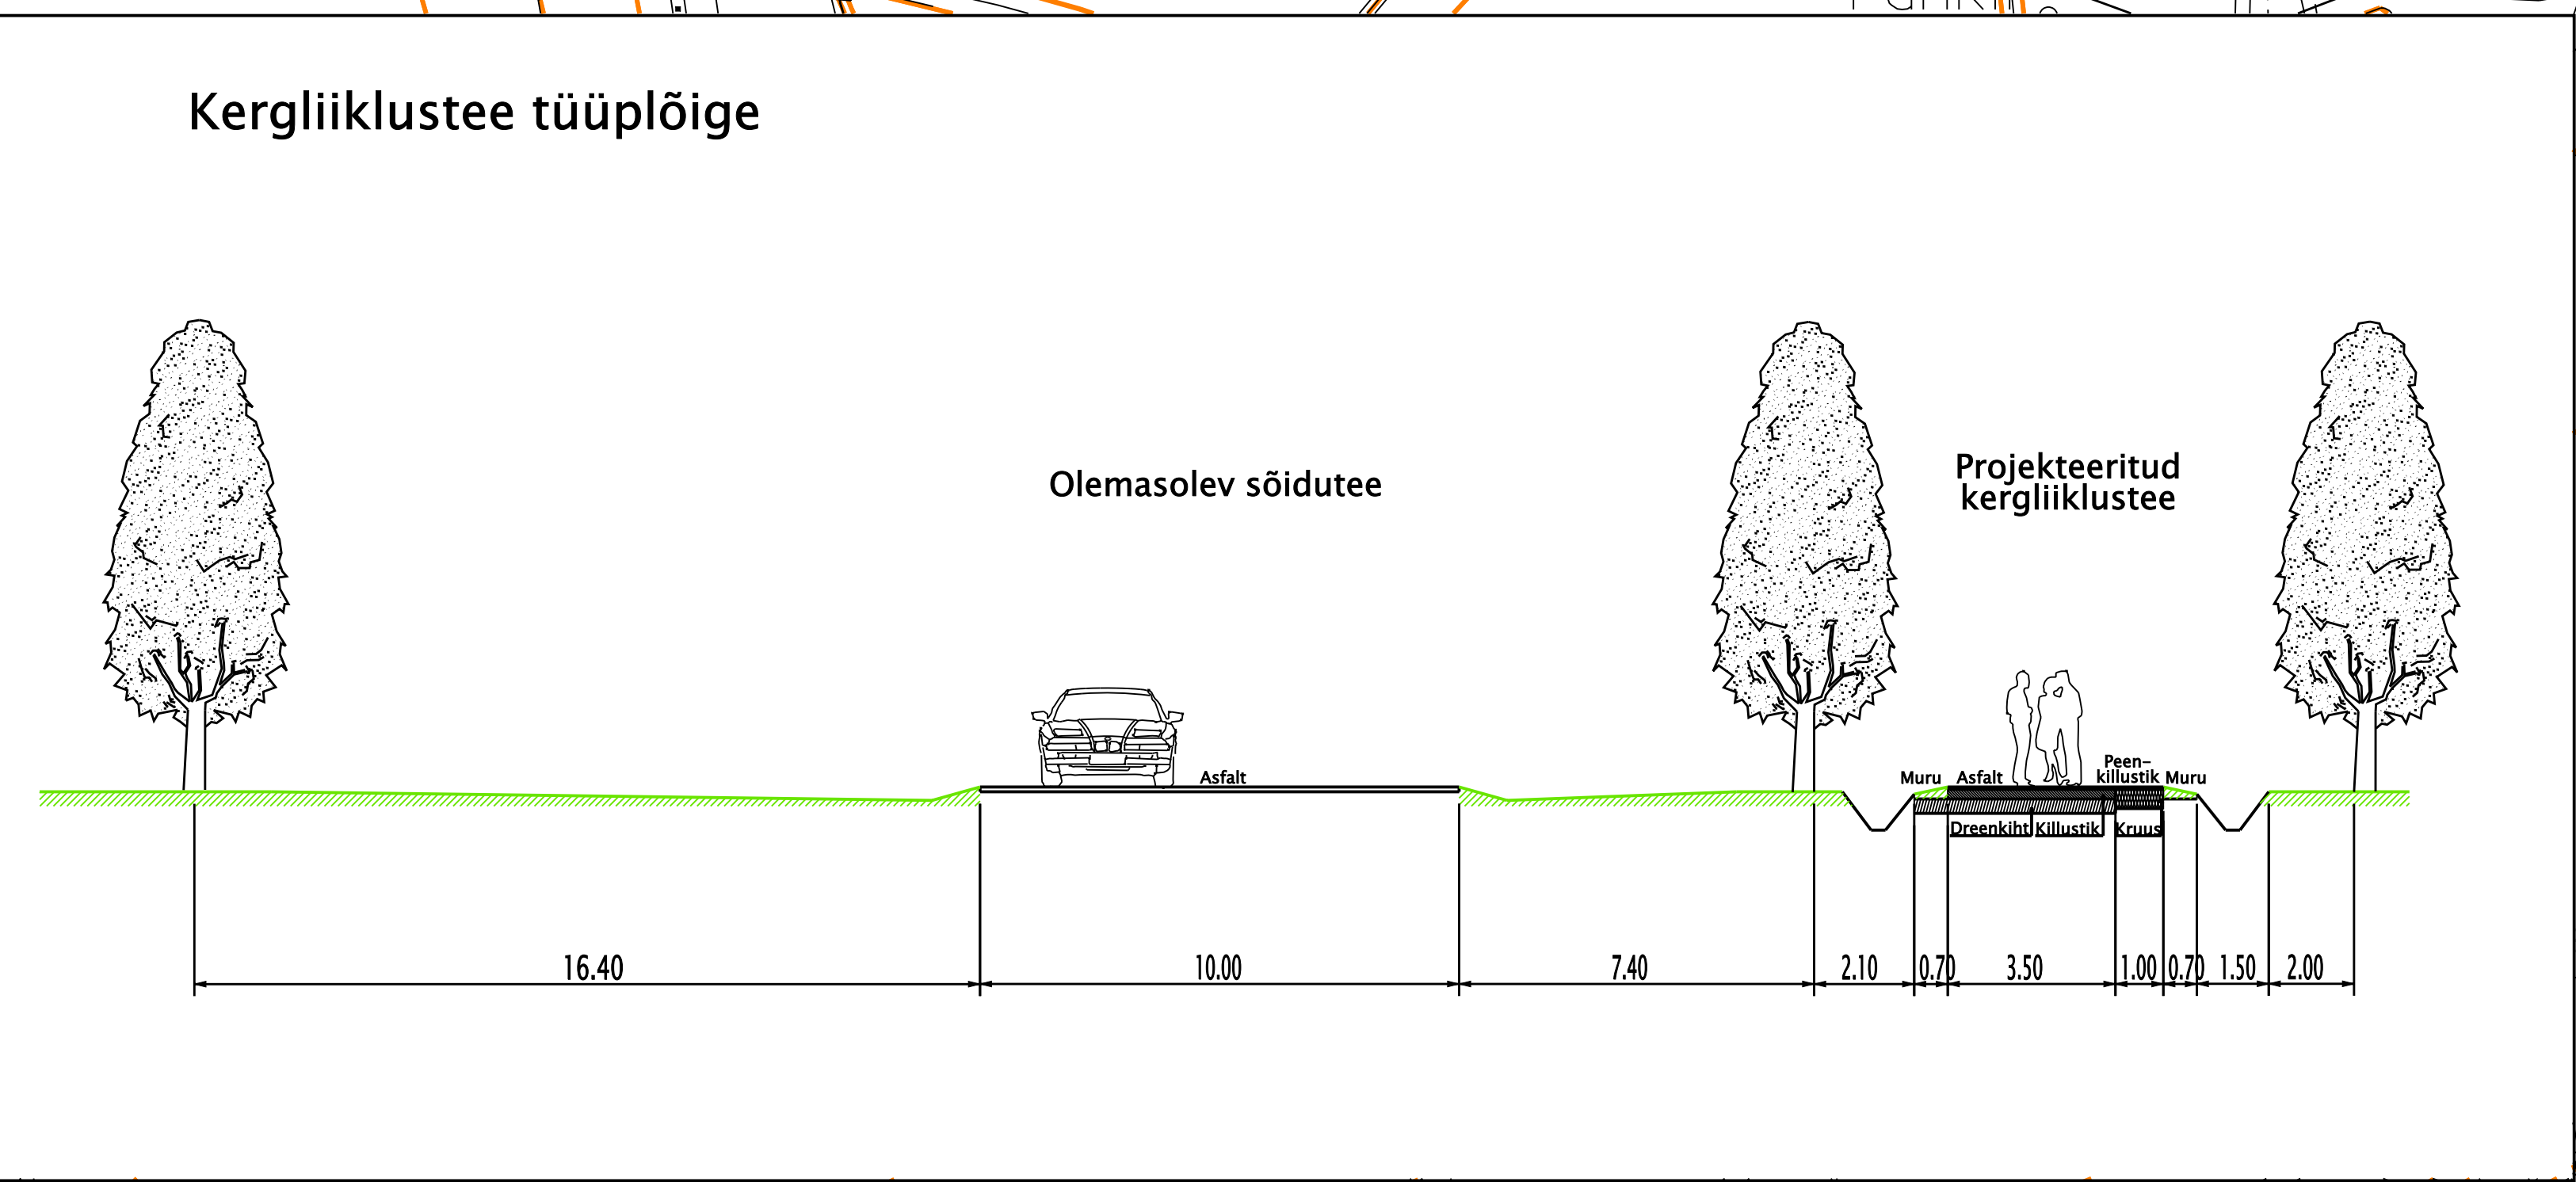

Alternatiivne kergliiklustee loomise asukoht

K&H

Töö nimetus: Põvatu-Luunja kergliiklustee eskiisprojekt

Objekti asukoht: Luunja vald

Projektant: Heiki Kalberg

Planeerija: Terko Veensalu

Alkiri: 06.01.09

Kuupäev: 06.01.09

Kaardi nimetus: Koonplaan

Mõõtkava: 1:5000

Arhiivi nr: A-1820

Projektistatuse: ESKIIS

Töö nr: 1820HP08

Joonise nr: 2