



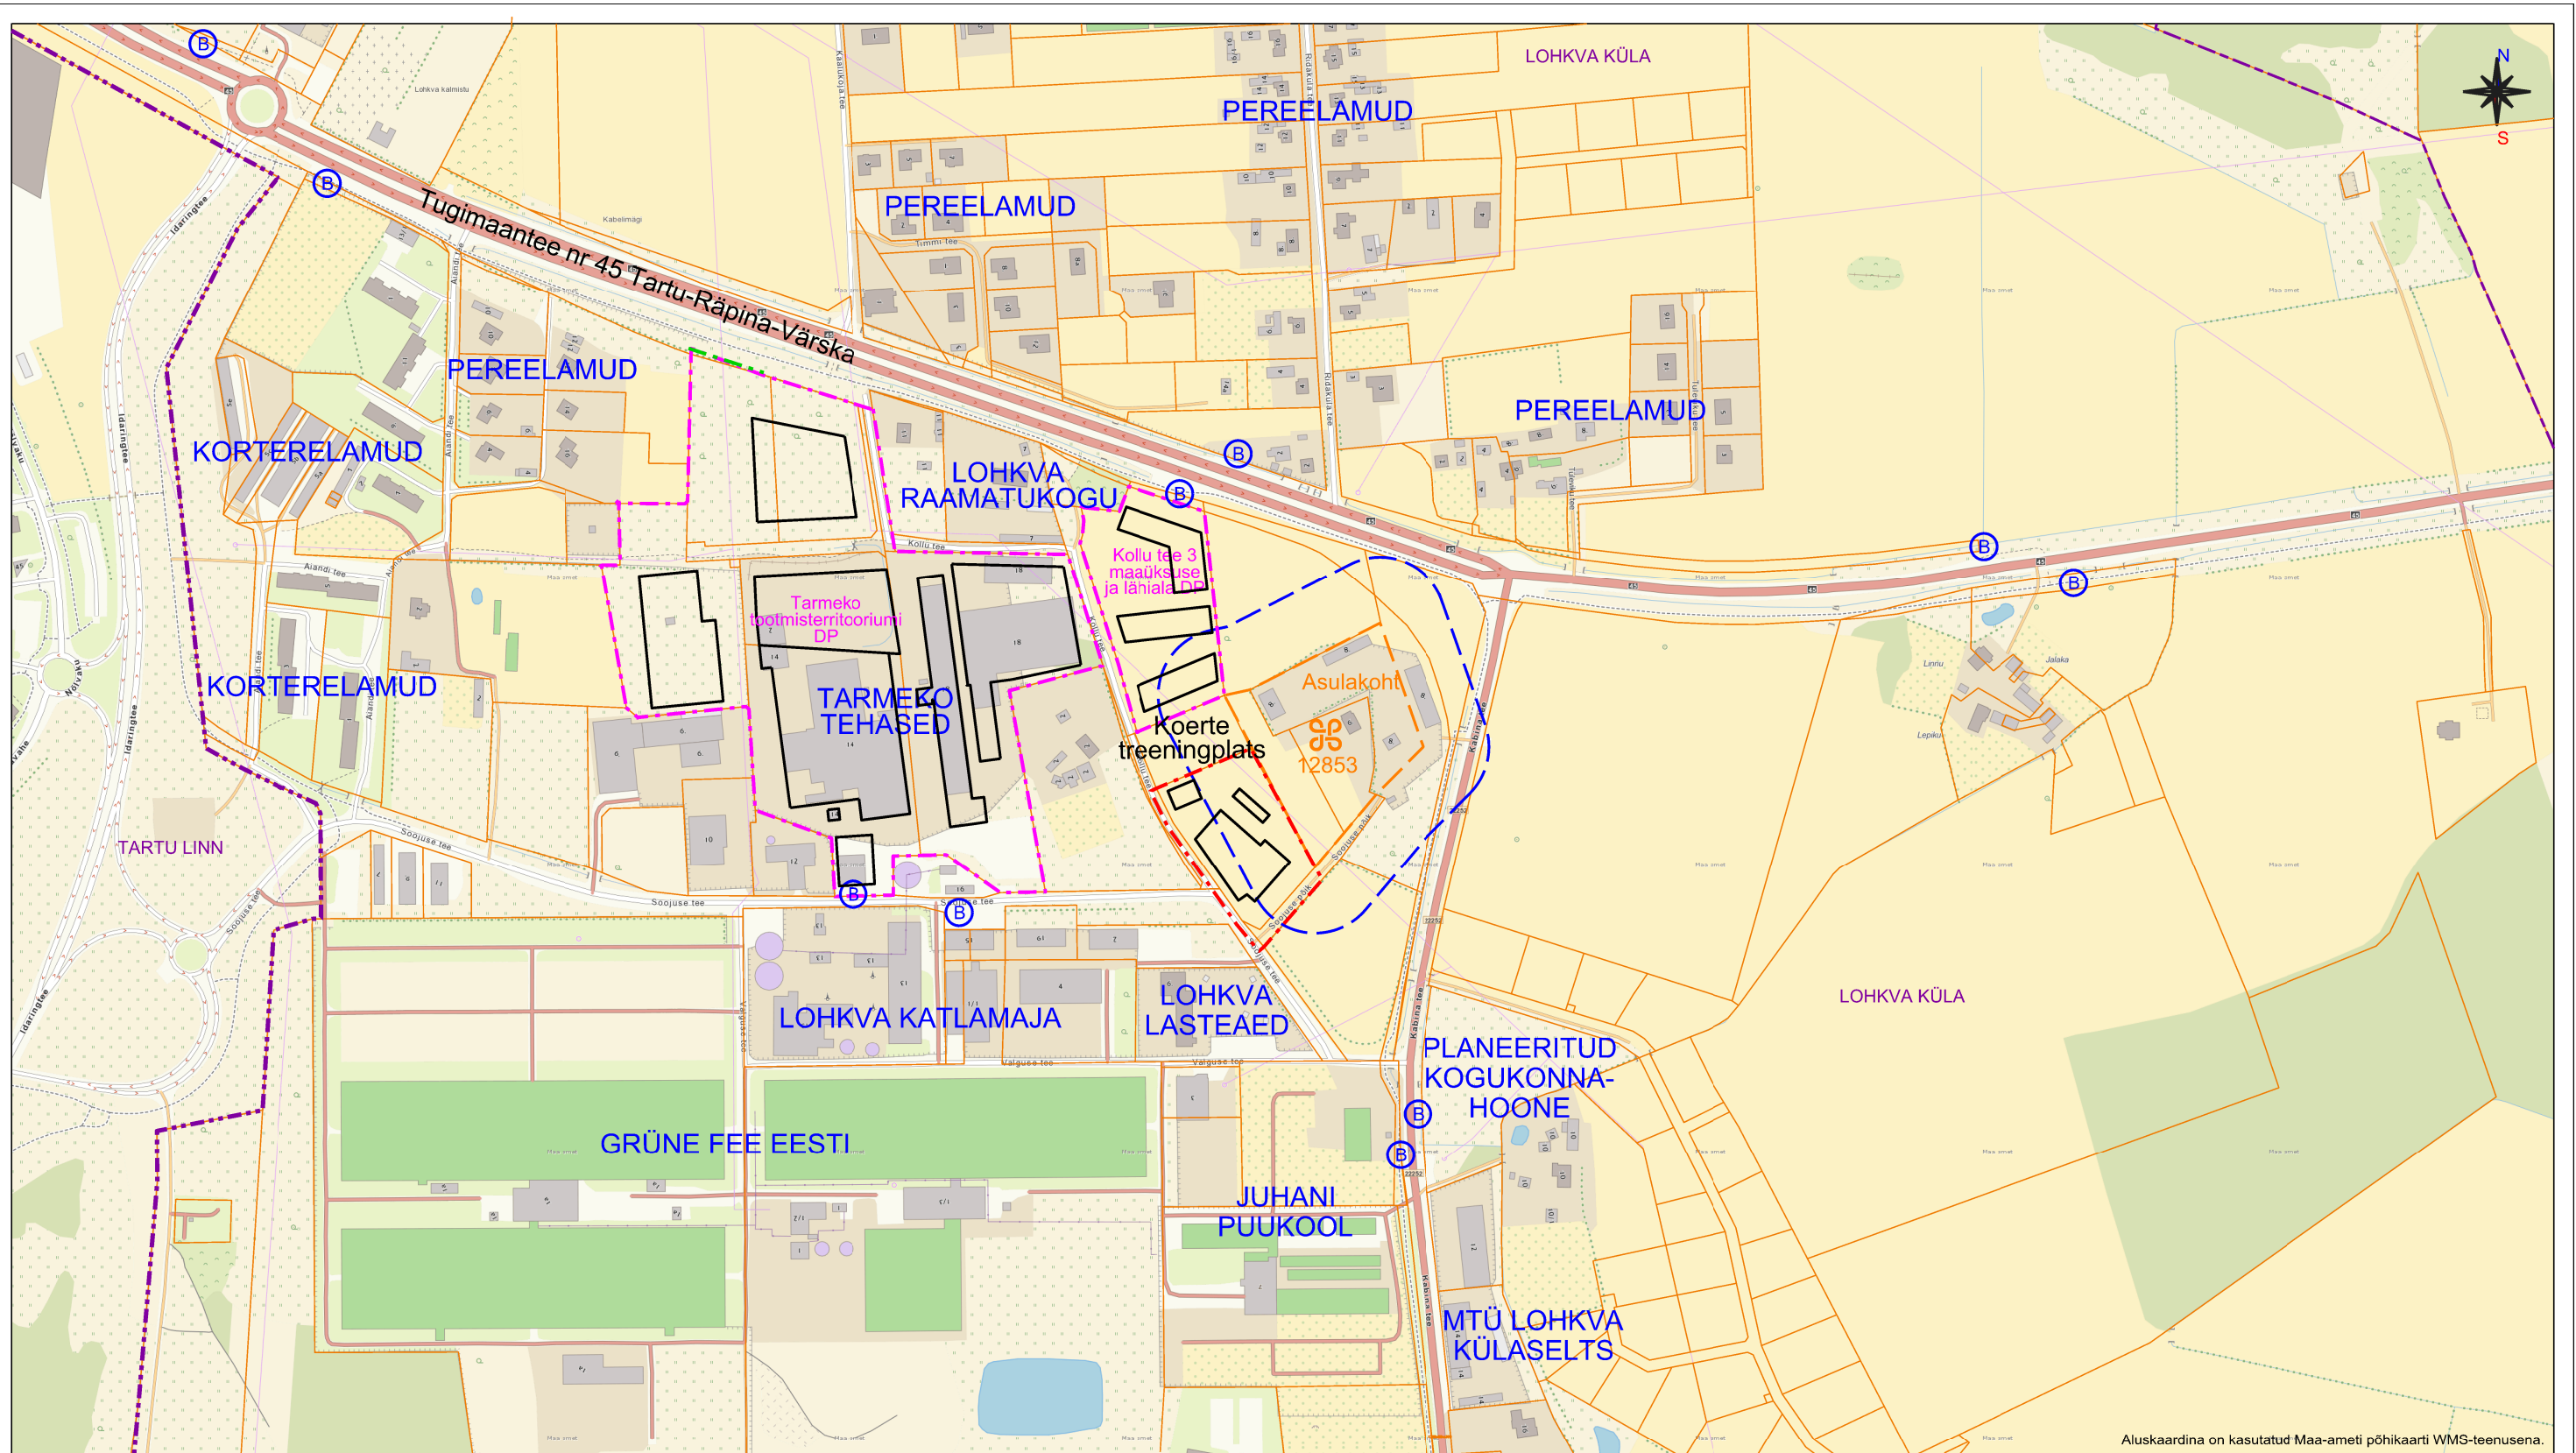

LEPPEMÄRGID:

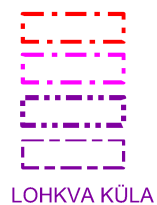

- Planeeringuala piir
- Lähima koostamisel/kehtestatud DP ala piir
- Omavalitsusüksuse piir
- Asustusüksuse piir
- Asustusüksuse nimetus



- Riikliku kaitse all olev mälestus ja reg. nr.
- Mälestise piir
- Mälestise kaitsevööndi piir
- Bussipeatus
- Katastriüksuse piir
- Planeeritud suurim lubatud ehitisealune pind

OÜ Hendrikson & Ko
Raekoja plats 8
Tartu 51004

tel 740 9800
hendrikson@hendrikson.ee



Projektijuht
Jaana Veskimeister

Koostaja
Jaana Veskimeister

Kuupäev
28.05.2021

Planeeringu koostamisest huvitatud isik
OÜ Giga Investeeringud

Töö nimetus

**Soojuse põik 2 maaüksuse ja lähiala
DETAILPLANEERING**

Joonis

**Situatsiooniskeem. Mõjuala
funktsionaalsed ja ehituslikud seosed**

Töö nr 21003883 Mõõt 1:5000 Joonise nr 1