



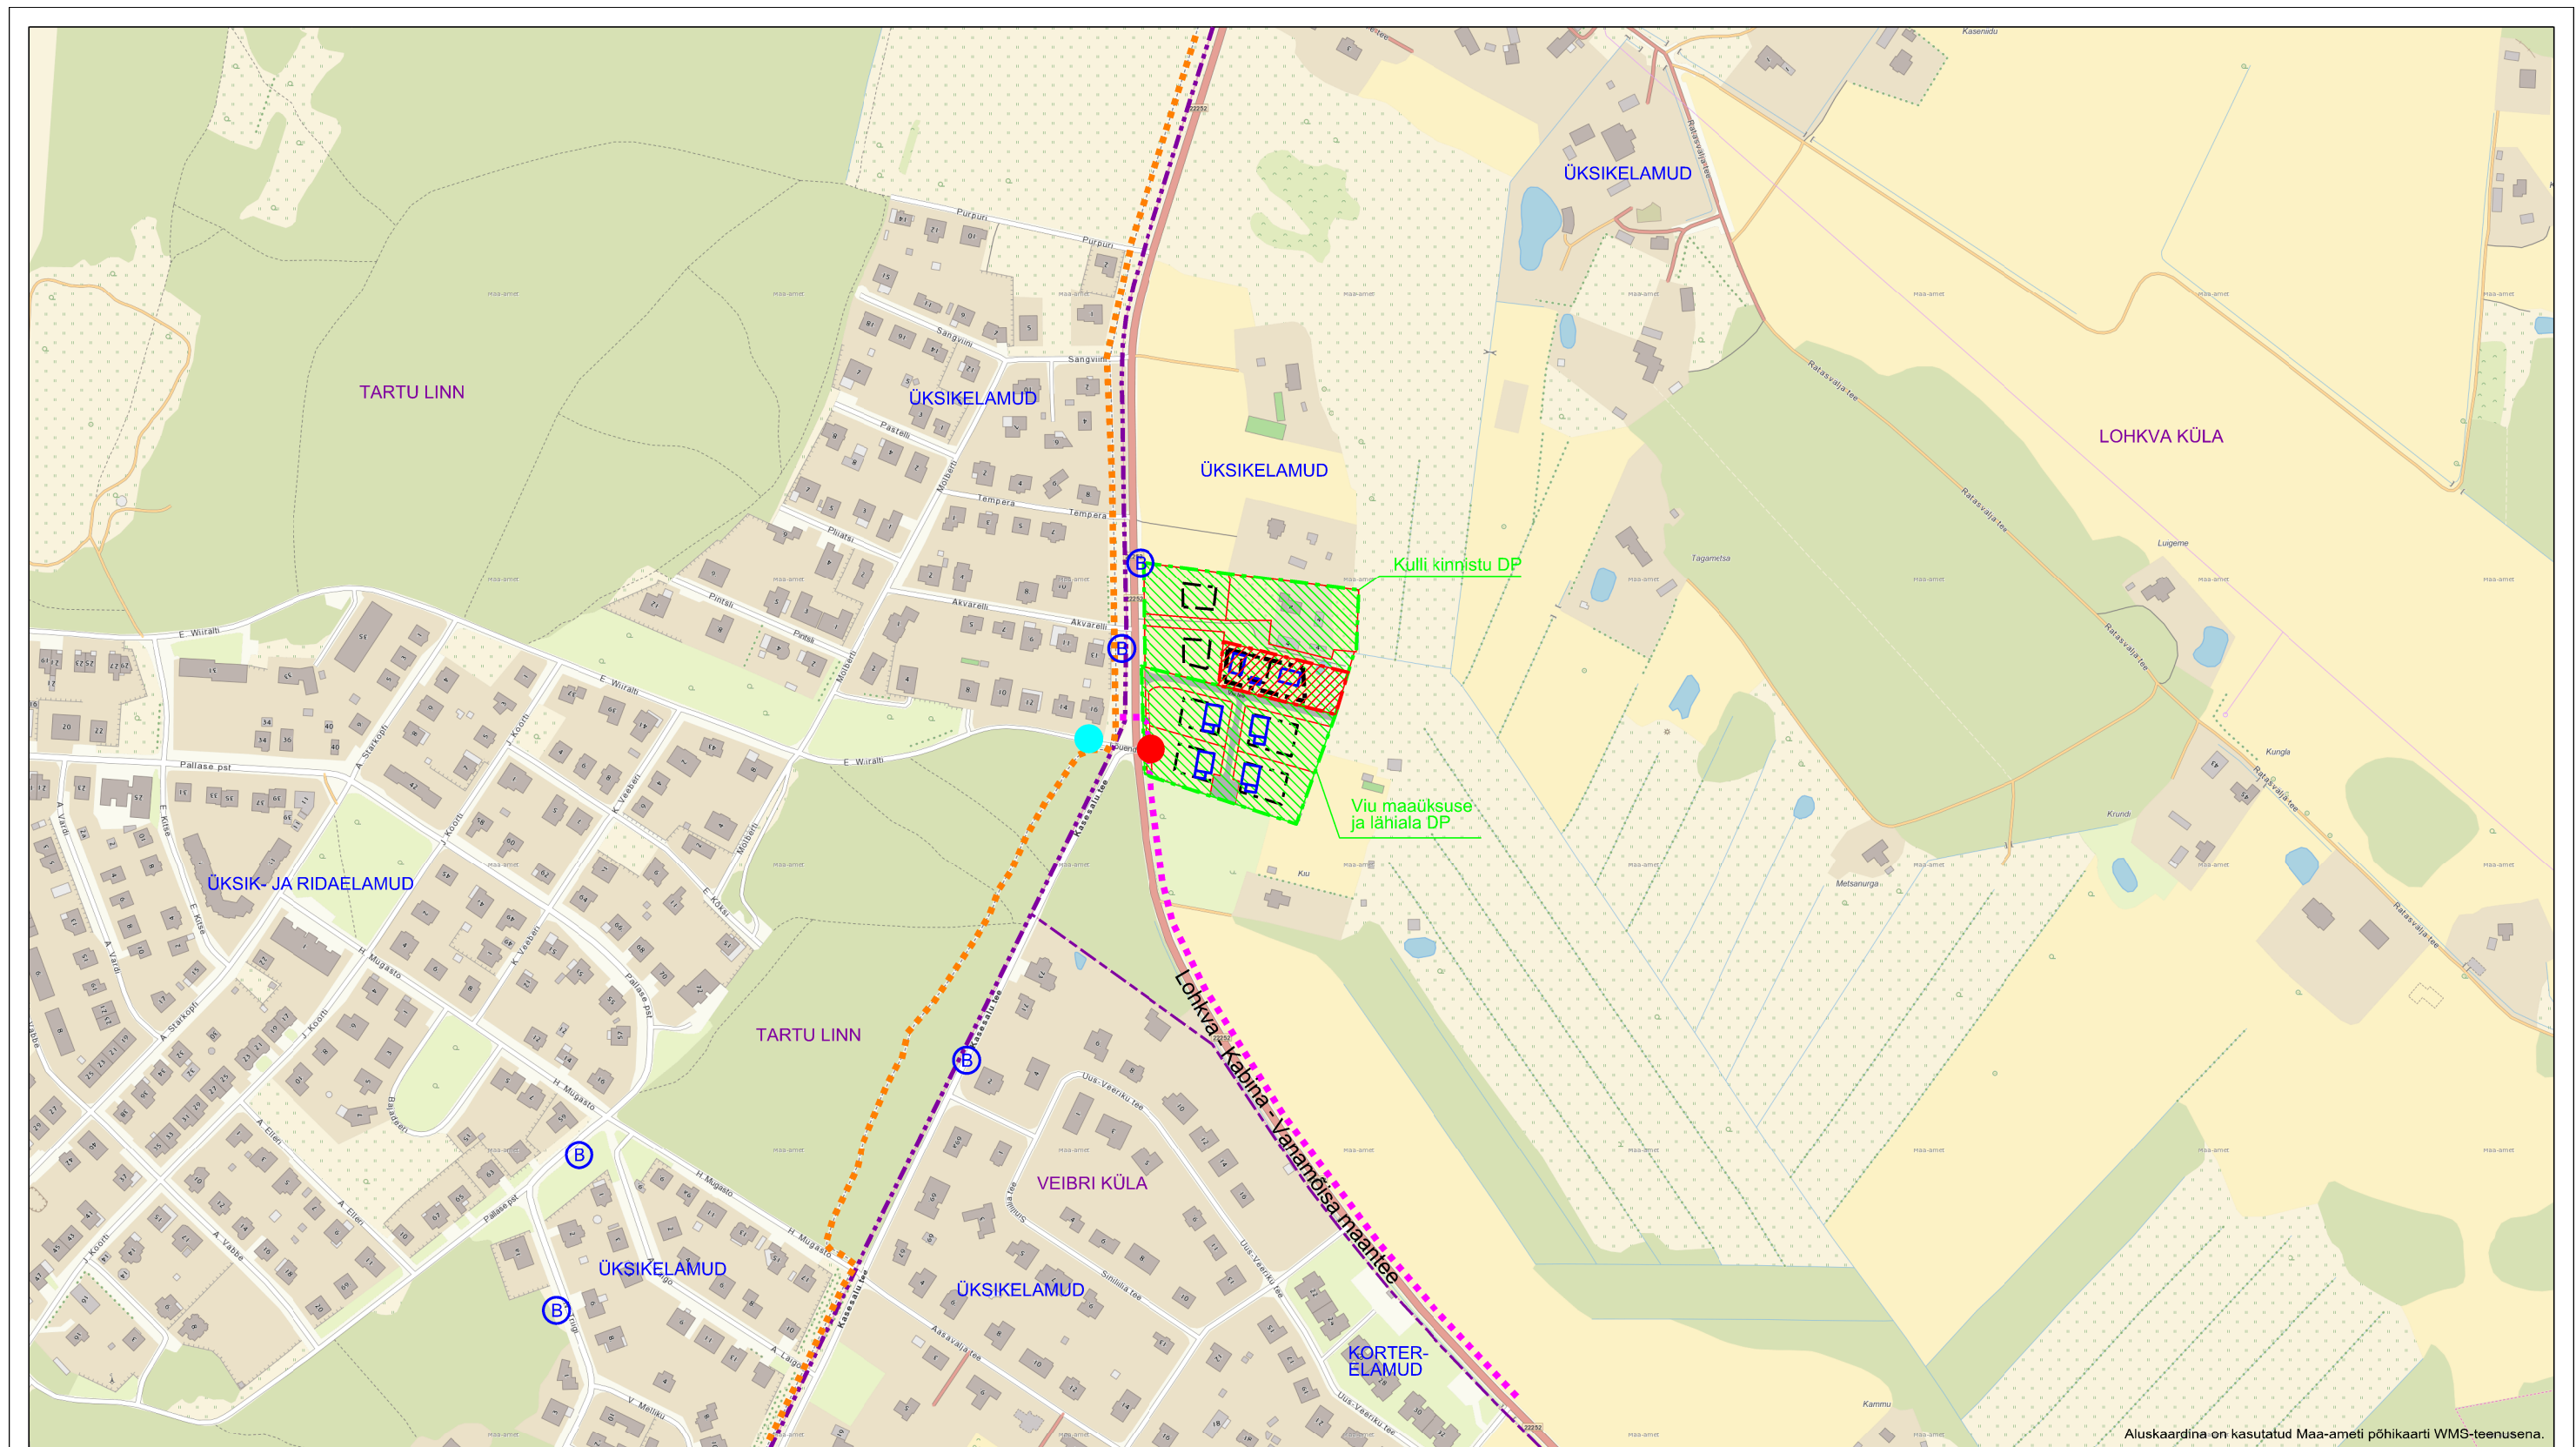

LEPPEMÄRGID:



Planeeringuala

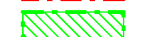

Lähima kehtestatud DP ala



Omaavalitsusüksuse piir



Asustusüksuse piir



Asustusüksuse nimetus



Lähim bussipeatus



Olemasolev jalg- ja jalgrattatee
Projekteeritud jalg- ja jalgrattatee



Olemasolev lähim tuletorjervee hüdrant



Projekteeritud lähim tuletorjervee hüdrant



Varem planeeritud krundipiir



Varem planeeritud hoonestusala



Planeeritud hoonestusala



(Varem)planeeritud suurim lubatud
ehitisealune pind

OÜ Hendrikson & Ko
Raekoja plats 8
Tartu 51004

tel 740 9800
hendrikson@hendrikson.ee



HENDRIKSON & KO

Projekti juht
Jaana Veskimäe

Koostaja
Jaana Veskimäe

Kuupäev
14.07.2021

Planeeringu koostamisest huvitatud isik
Paul Lõiv

Asukoht
**Luunja vald
Lohkva küla**

Töö nimetus

**Kulliraja tee 3 maaüksuse
DETAILPLANEERING**

Joonis

**Situatsiooniskeem. Mõjuala
funktsionaalsed ja ehituslikud seosed**

Töö nr **21004051** Mõõt **1:5000** Joonise nr **1**