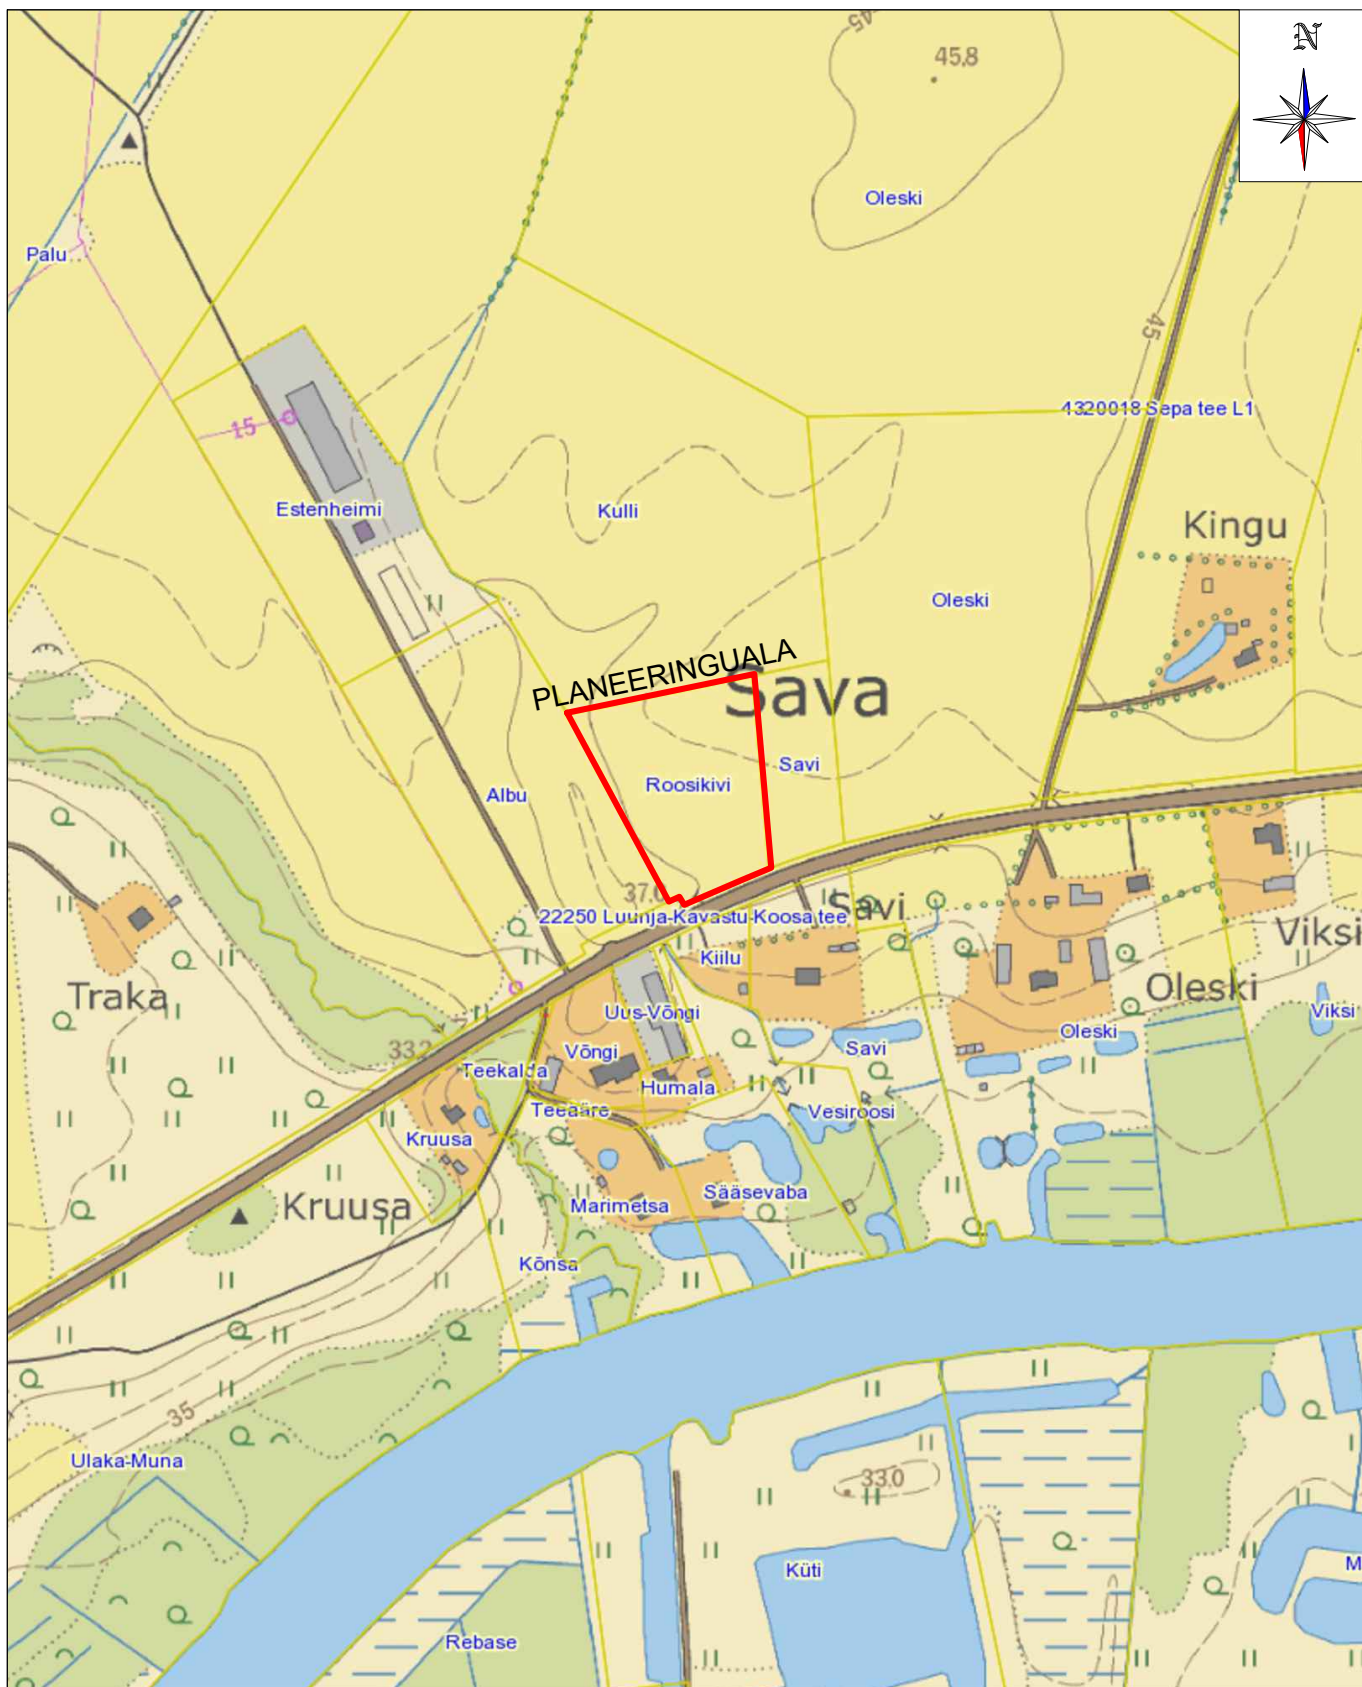


TERAV KERA OÜ

Reg. nr. 11319822
Sarapuu 2, 50705 Tartu
e-post: teravkera@gmail.com
www.teravkera.ee

Projekti juht, maastikuarhitekt
Jane Asper

Maastikuarhitekt-planeerija
Merit Naruskberg

Planeeringu koostamisest huvitatud isik
Aulis Rosenstein

Töö nimetus
Roosikivi maaüksuse detailplaneering

Joonise nimetus
SITUATSIOONISKEEM

Kuupäev
sept. 2021

Joonis
1

Jooniseid
6

Mõõt
1:5000

Töö nr
DP-02-21