
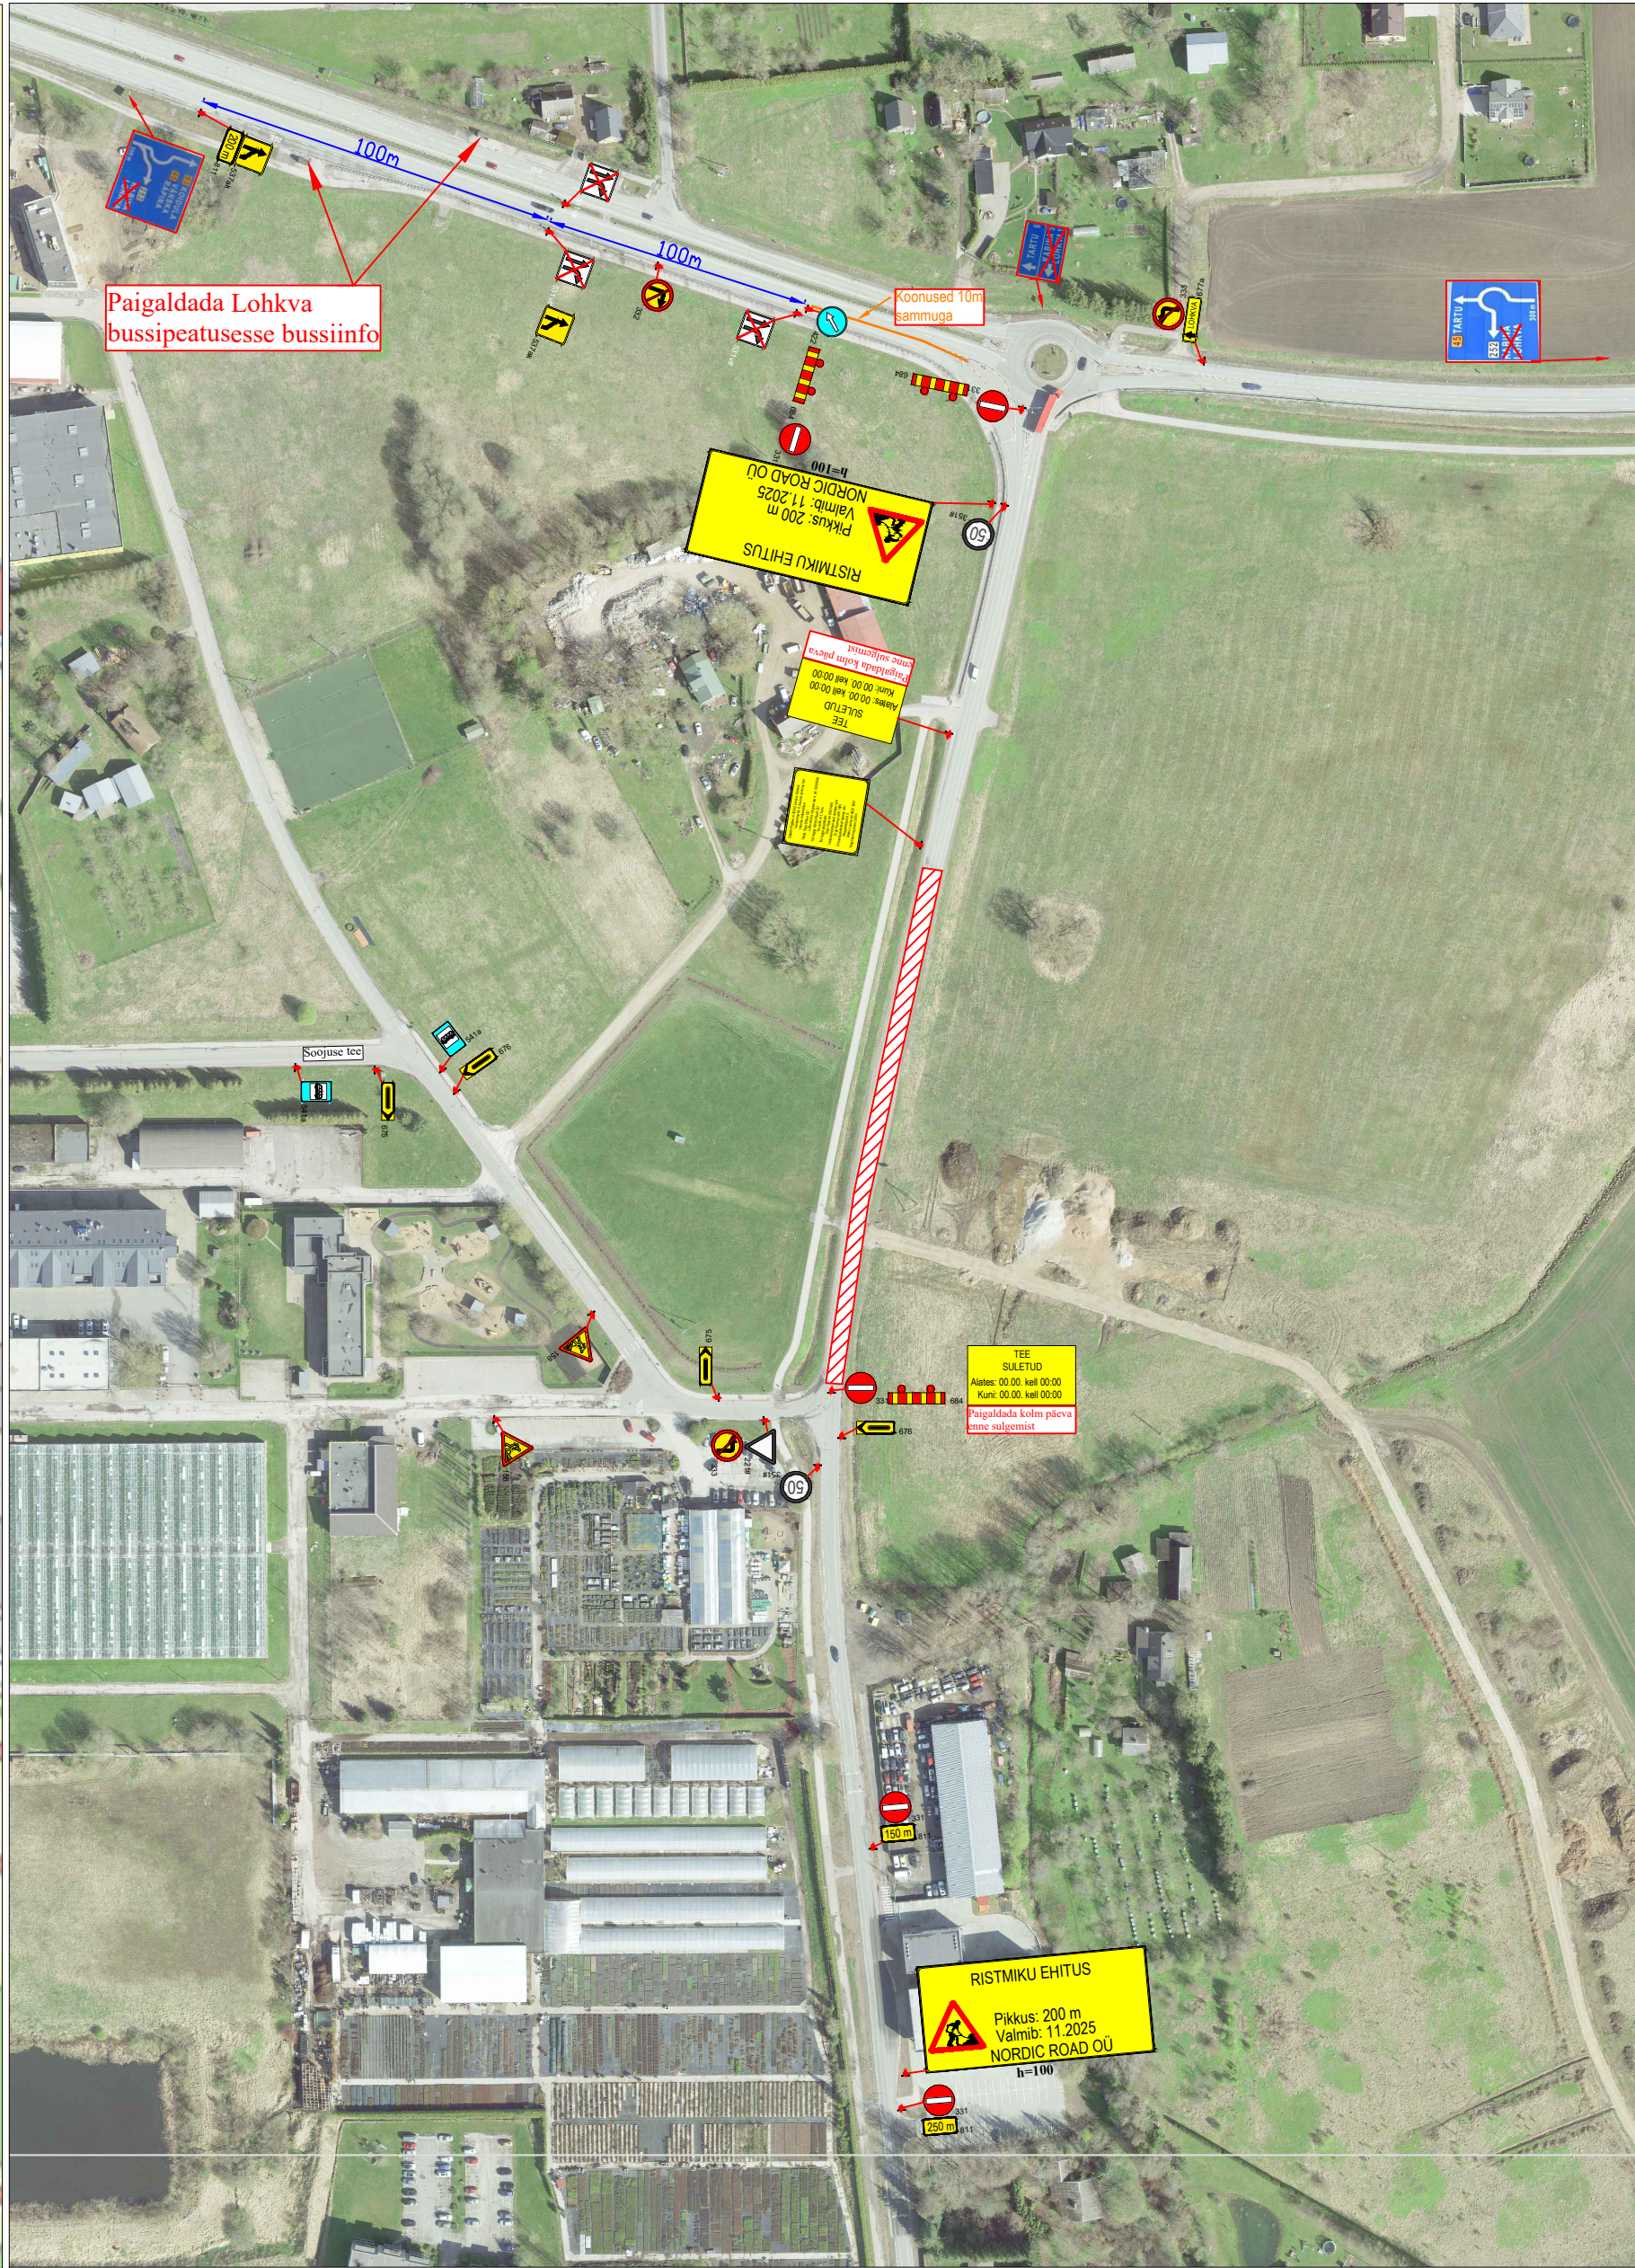


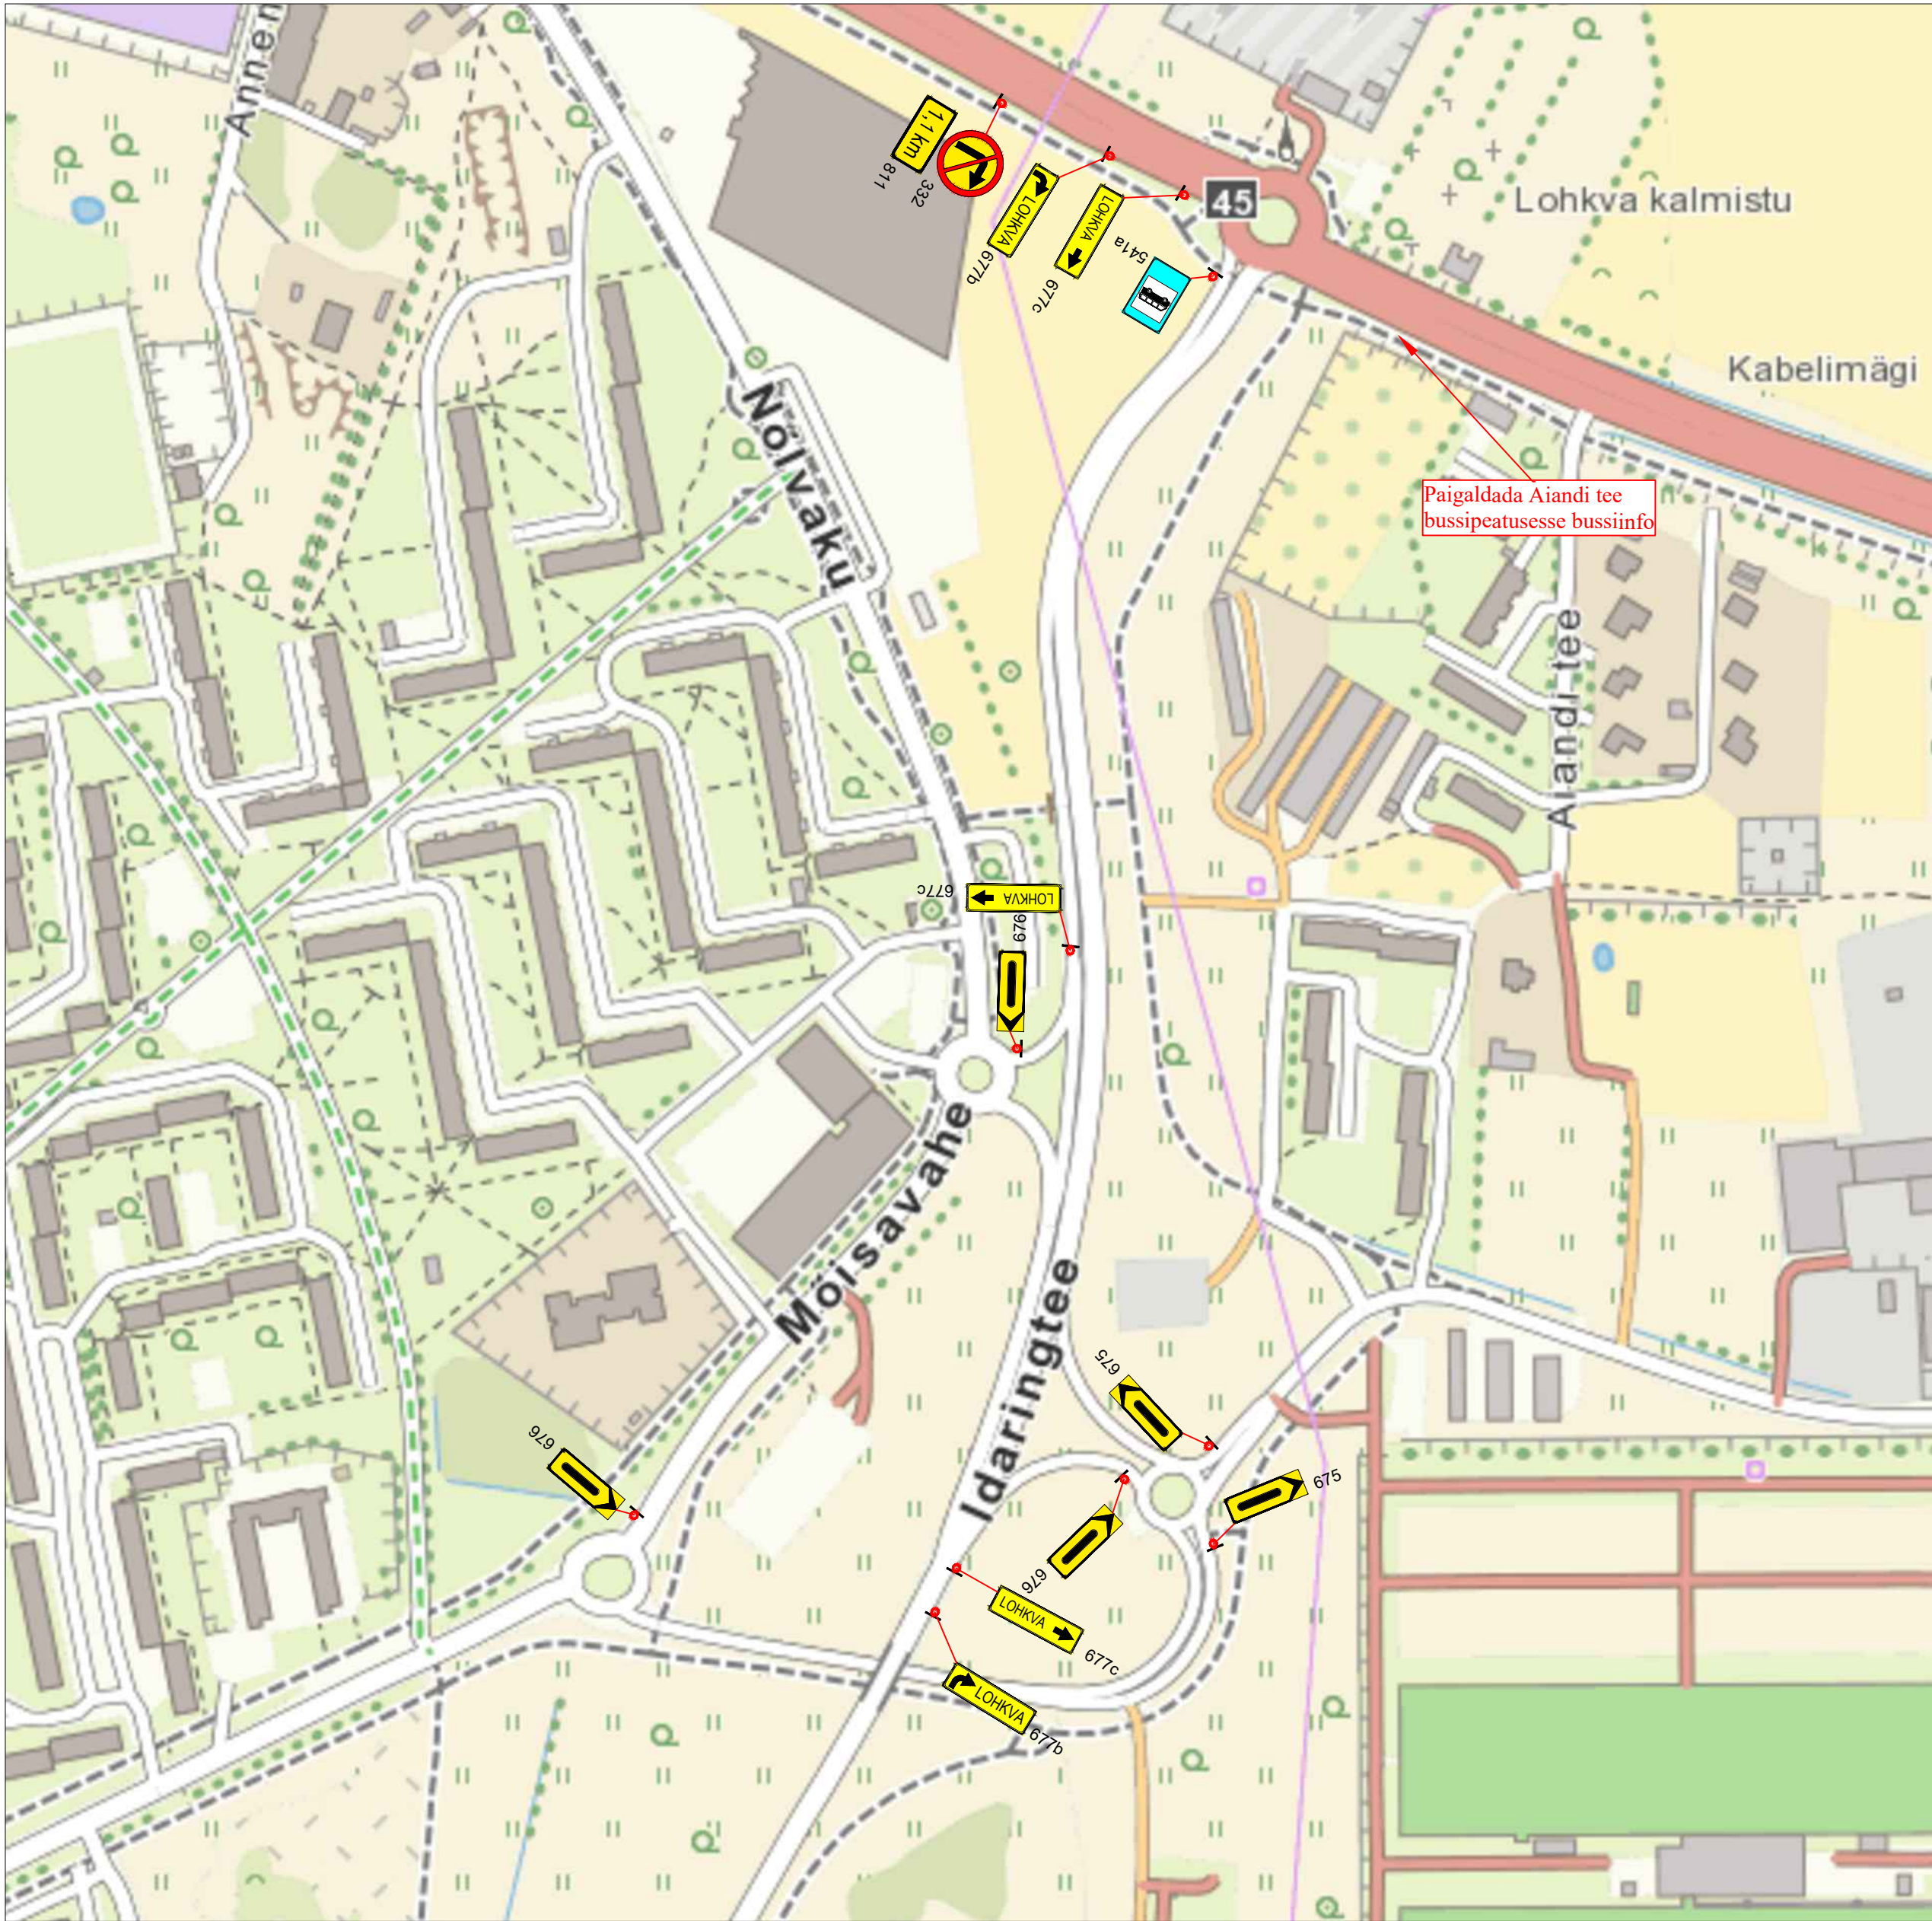

Märkused: - Muud olemasolevad liiklusmärgid, mis lähevad vastuollu antud ajutise ehitusaege liiklusskeemiga, tuleb kinni katta. - Vajadusel korrigeerida liiklusskeem tööetapil olukorra kohaseks. - Vajadusel lisada objektile täiendavaid liiklusmärke. - Ajutised ehitusajad liiklusmärgid tuleb paigaldada nii, et nad on liiklejale üheselt mõistetavad ja arusaadavad. - Tagada kogu ehitustööde vältel ajutiste liiklusmärkide püstitolek ja loetavus. - Joonist lugeda märgitud numbrite järgi.		Lisa märkused: - Aasta keskmine ööpäevane liiklus 1711 Sõiduaudod ja pakiaudod (%) 97 Veoaudod ja autobussid (%) 3 Autorongid (%) 0 - Antud asulavälisel lõigul kehtib statsionaarne kiirusepiirang 50 km/h		LEPPEMÄRGID Töötsoon Märgid 686a/686b 10m sammuga Paigaldatav ajutine liiklusmärk Olemasolev liiklusmärk		 Lõunaliiklus Sinu liikluskorraldaja Tähe pöik 8, Kambja vald, Tartu maakond Telefon: +372 5248 400 E-post: info@lounaliiklus.ee Koostas: Indrek Vähi Tellija: Nordic Road OÜ	Projekti nimetus: Ristmiku ehitus Objekti asukoht: Tee nr 22252 Lohkva-Kabina-Vanamõisa km 0,27-0,37 Joonis: Ajutine liikluskorraldusskeem	Kuupäev 27.08.2025 Töö nr: 296/25 Joonis nr : 2 - (2) Mõotkava
--	--	--	--	---	--	--	--	--