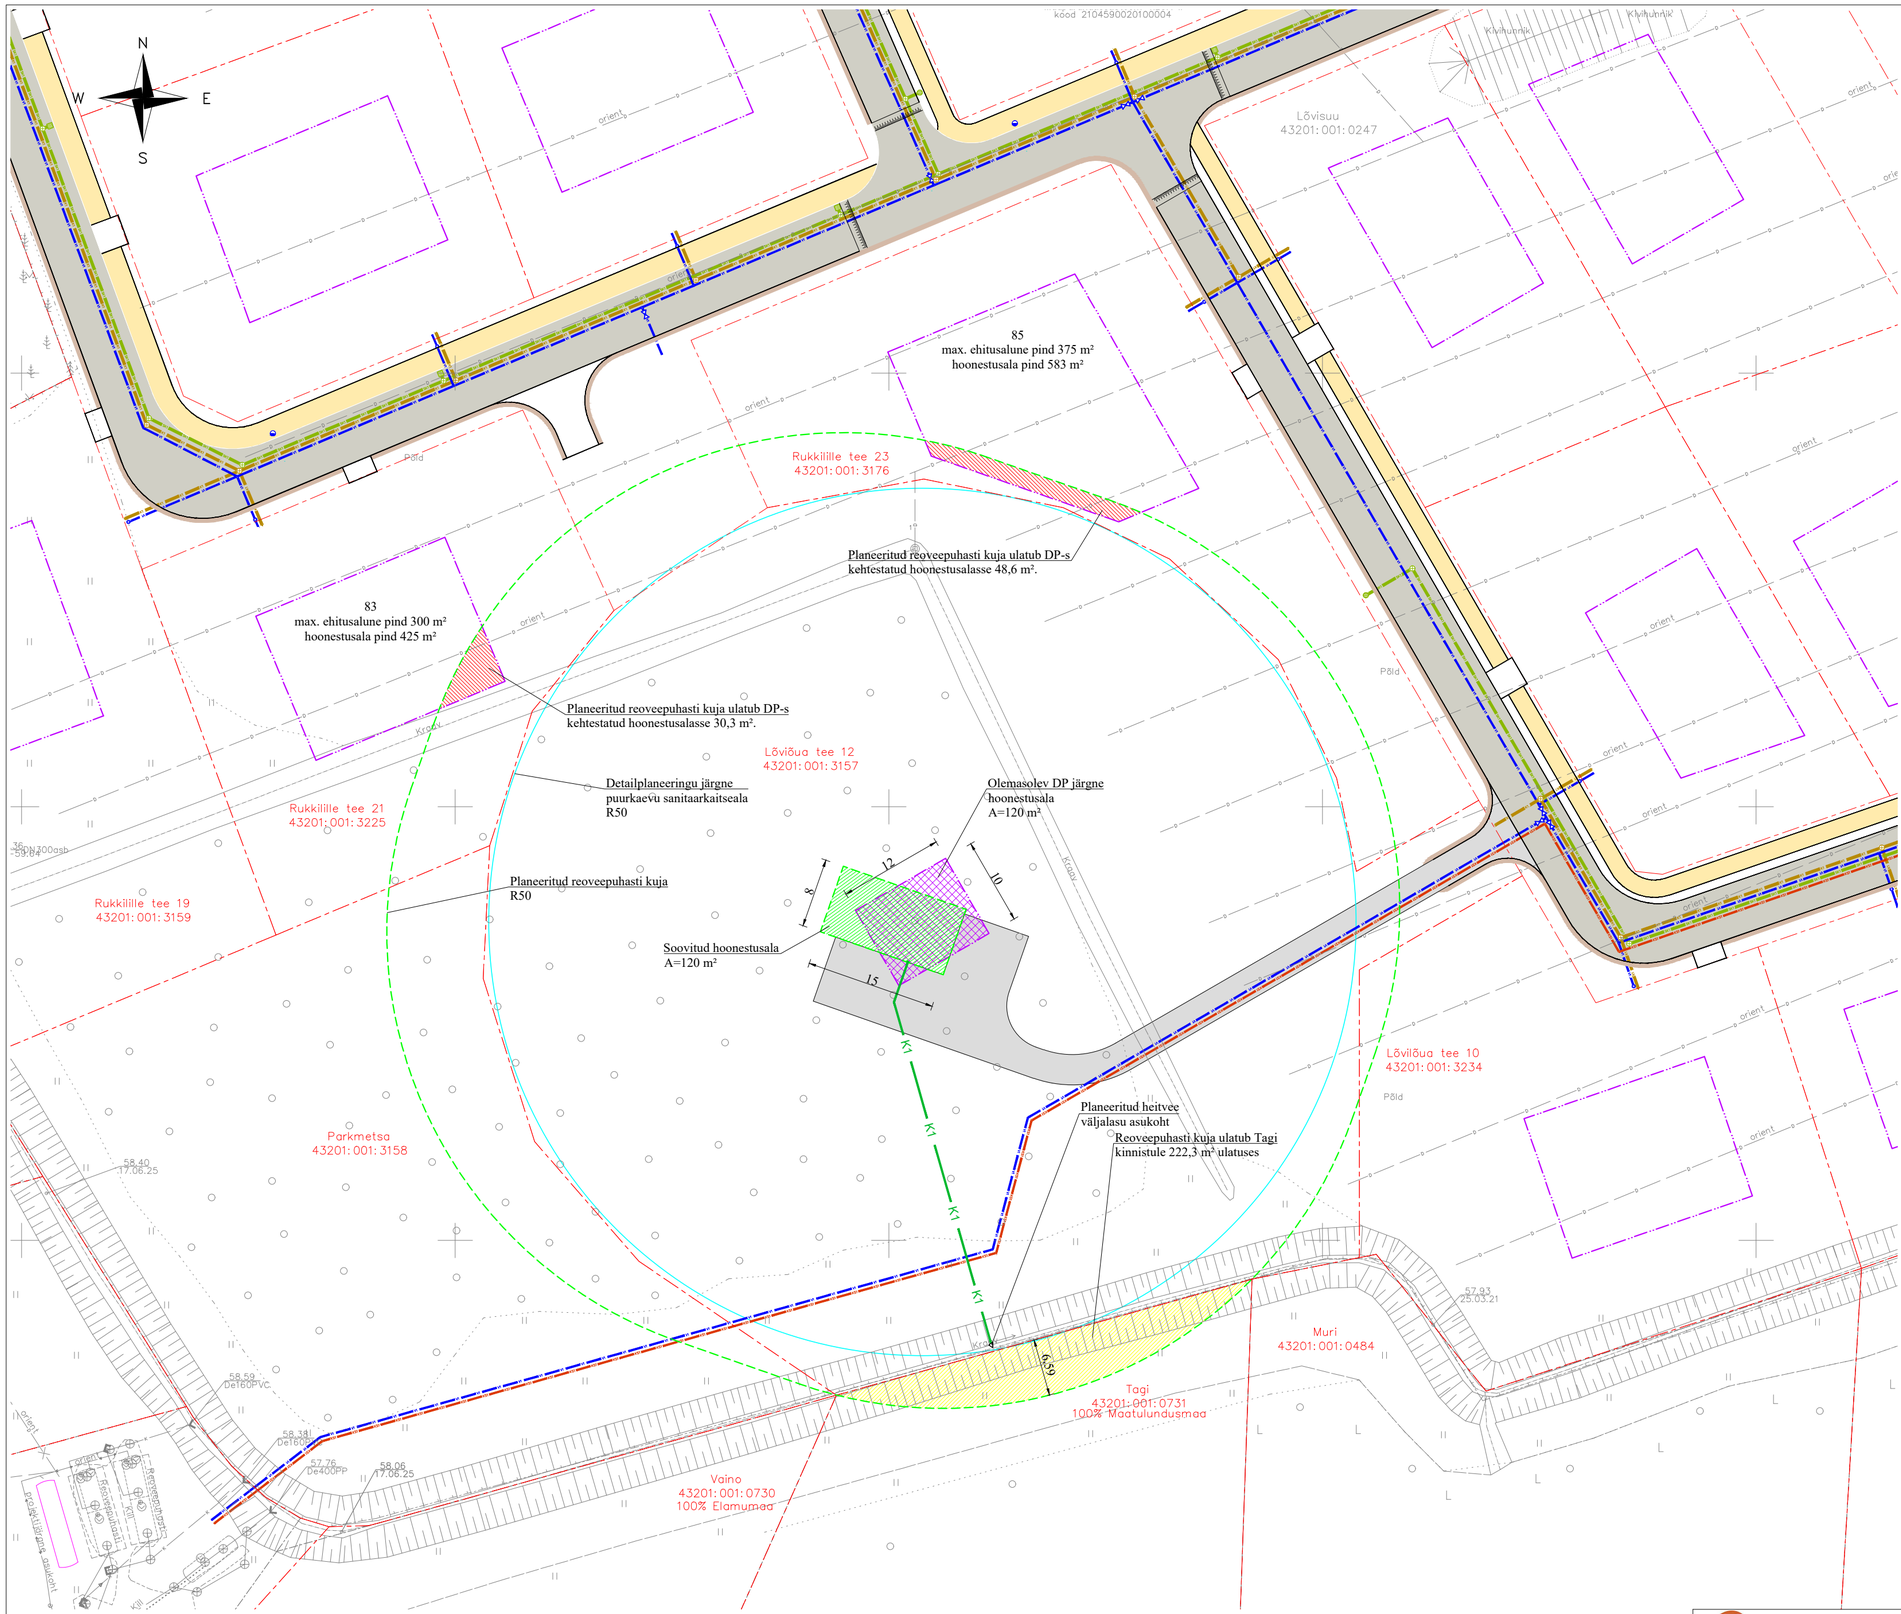

LEPPEMÄRGID:

- Olemasolev hoonestusala
- Soovitud hoonestusala
- Planeeritud asfaltkattega juurdepääsutee
- Olemasolev kinnistupiir

KESKKOND & PARTNERID OÜ Reg. nr. 11006388 Vasara 50, Tartu 50113 Tel. 733 0350	Tellija Annuse Arendused OÜ				Töö nr. 079/2025
Projektijuht Lauri Aim	Projekt Lõvi planeeringuala reoveepuhasti				Aadress Muri küla Luunja vald Tartu maakond
Pädev isik Lauri Aim	Joonis Asendiplaan				Staadium Eskiis
Projekteerijad Kert Alasoo, Siim Sisask	Fail 0792025_PP_AS+VK – SS	Kuupäev 13.11.2025	Mõõt 1:500	Joonis AS-4-01	Versioon v01