


- LEPPEMÄRGID**
- Valla piir
 - Olemasolev kanalisatsioonitrass
 - Planeeritav kanalisatsioonitrass
 - Olemasolev veetrass
 - Planeeritav veetrass
 - Olemasolev kaugkütetrass
 - Planeeritav kaugkütetrass
 - Olemasolev drenaaž
 - Olemasolev sidekaabel
 - Perspektiivne sidekaabel
 - Perspektiivne gaasitorustik
 - Olemasolev gaasimagistraltorustik

- 10 5 Olemasolev/perspektiivne tuletõrje veevõtuukoht
- 10 Anne Soojuse
- 10 5 Olemasolev/perspektiivne tuletõrje veevõtuukoht
- 10 Anne Soojuse
- 10 5 Olemasolev/perspektiivne tuletõrje veevõtuukoht
- 10 Anne Soojuse
- 10 5 Olemasolev/perspektiivne tuletõrje veevõtuukoht
- 10 Anne Soojuse

OU GEPA MAA- JA EHTUSKORRALDUS		Registri nr 10786134		Tel 7333375, GSM 5229067		ÕLDPLANEERING	
Tartu 50304, Vahi 5		E - post: gepa@gepa.ee		31.01.2006		TEHNOVÕRGUD	
Koostas	Marle Aleksaashin			31.01.2006		Väljakeanne	
Tallja	Luunja Vald			31.01.2006		Tartumaa, Luunja vald	
						Lohiva	
						Koordinaadid L-EST 97 süsteemis	
TOO NR 39	Kaart nr 4.1					Mõõtkava 1 : 5 000	

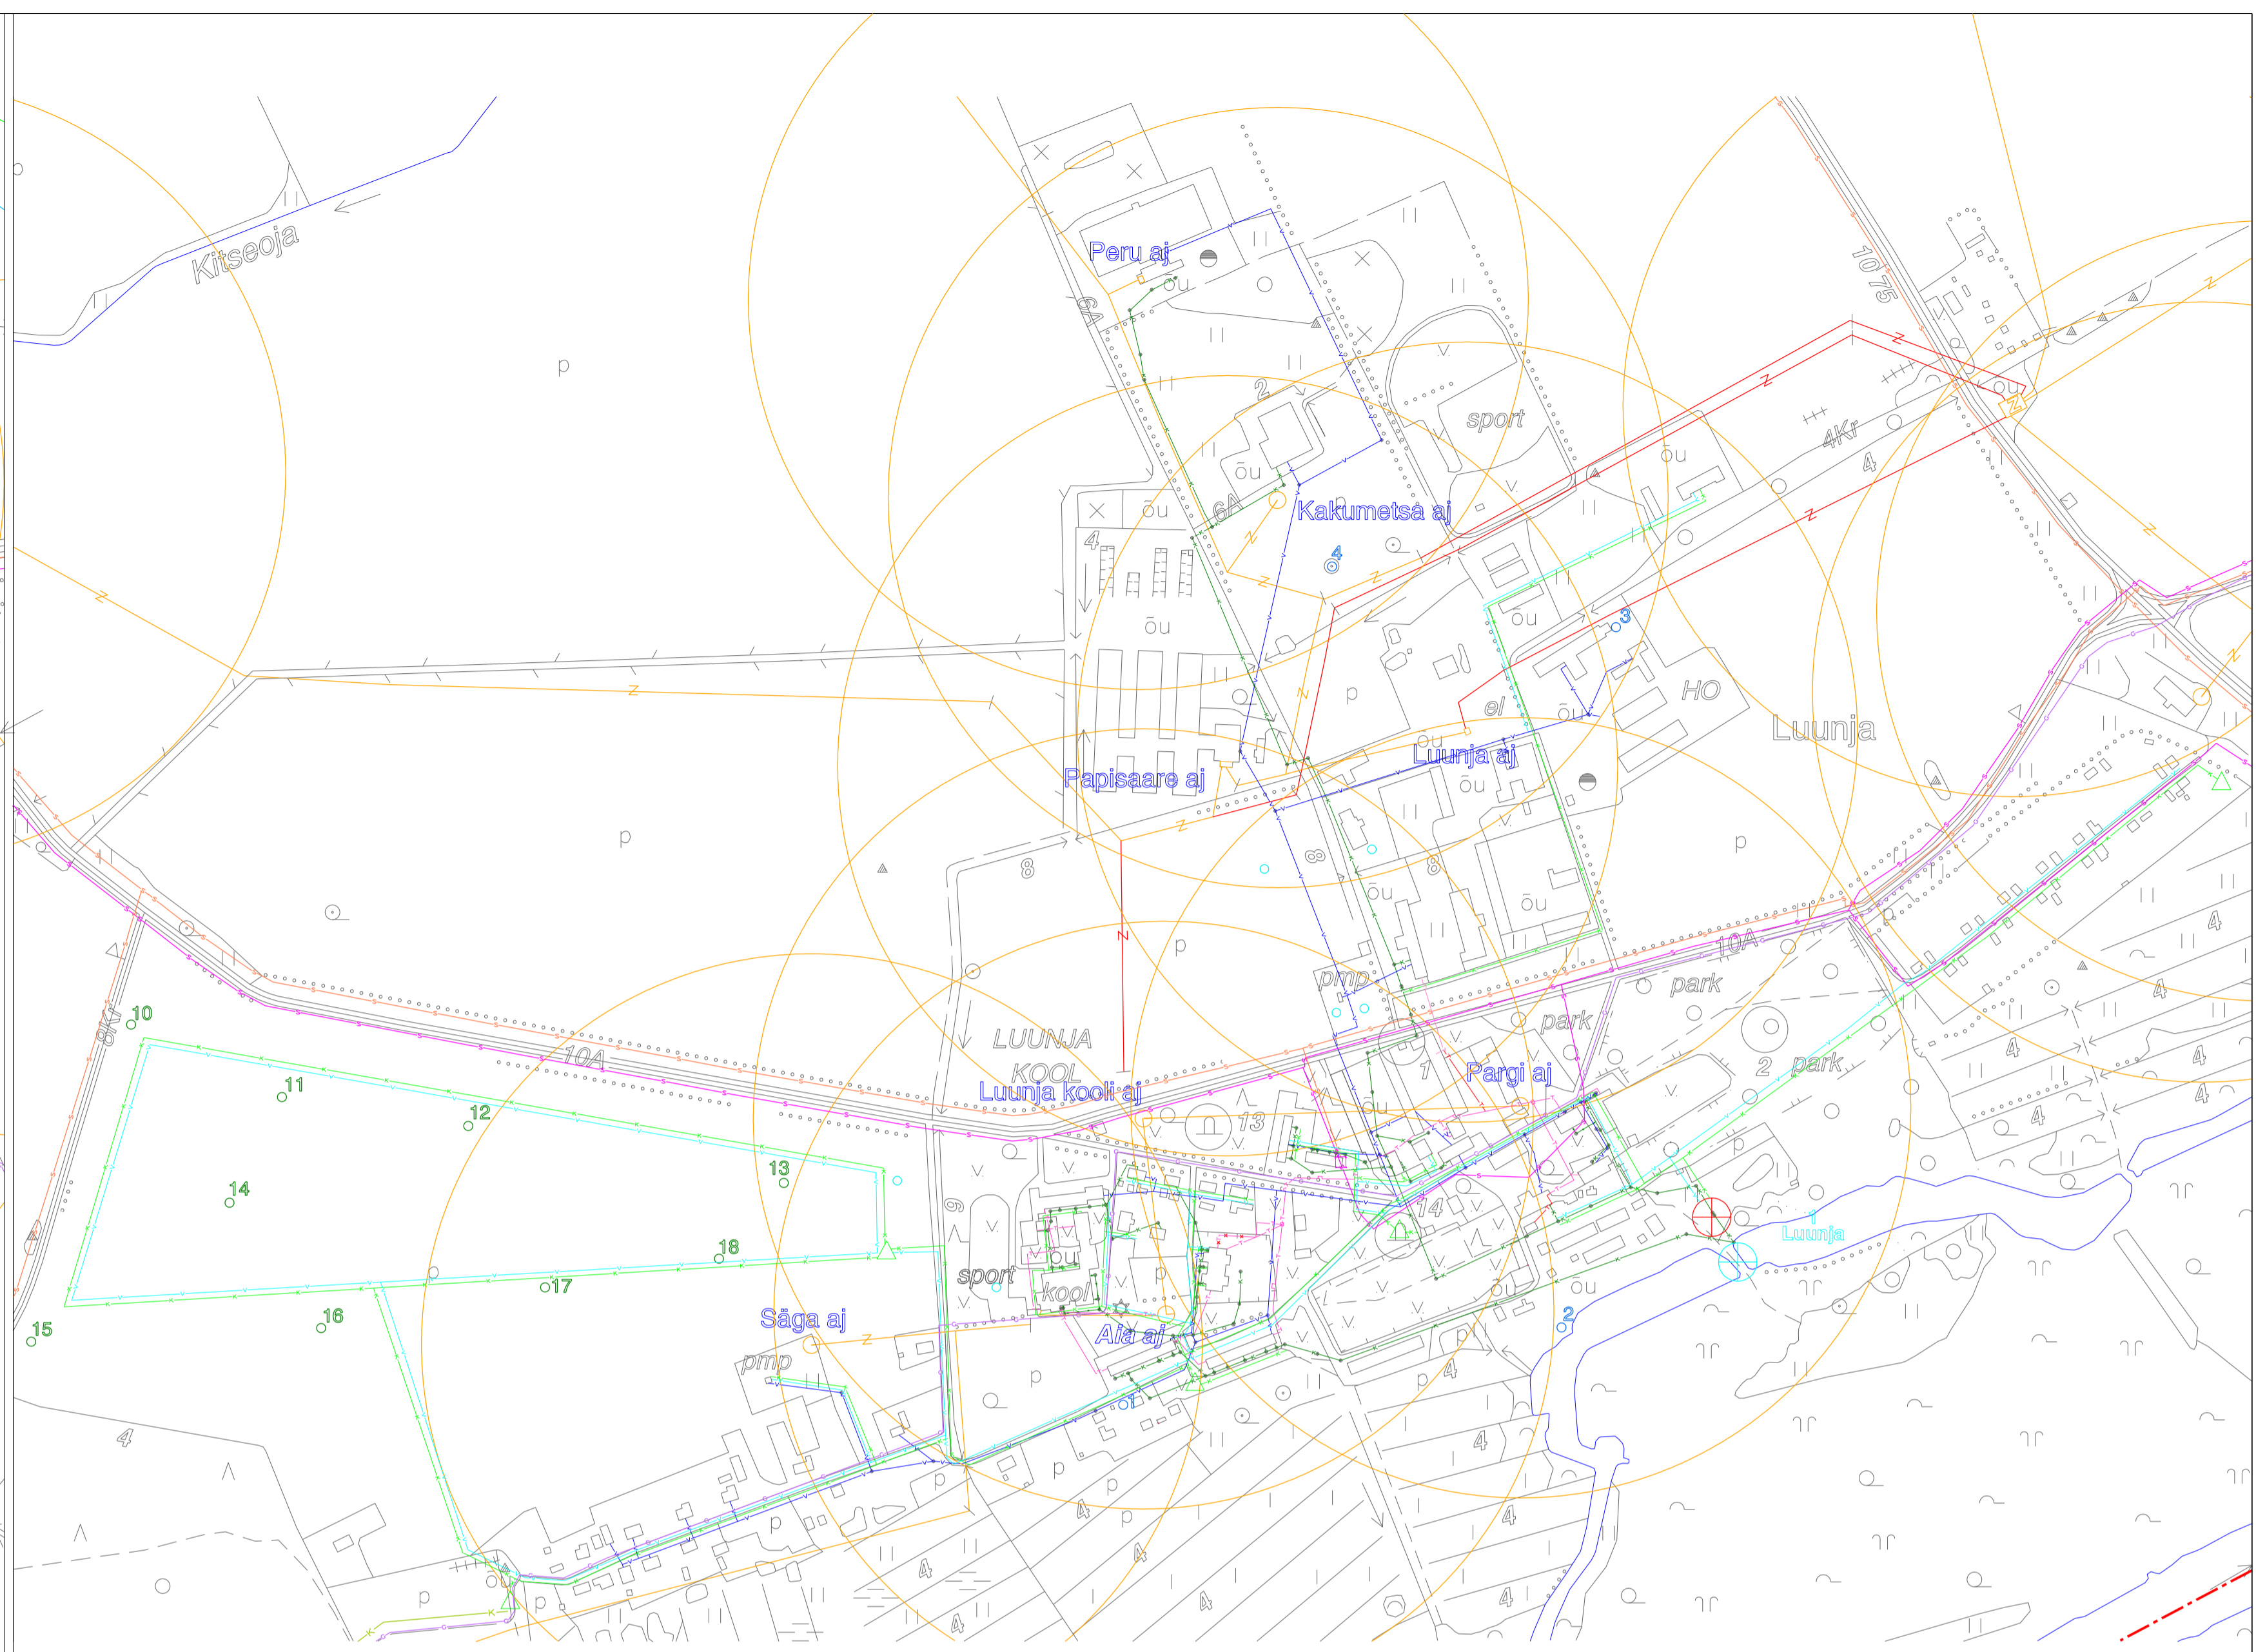


- LEPPEMÄRGID**
- Valla piir
 - Olemasolev kanalisatsioonitrass
 - Planeeritav kanalisatsioonitrass
 - Olemasolev veetrass
 - Planeeritav veetrass
 - Olemasolev kaugkütetrass
 - Planeeritav kaugkütetrass
 - Olemasolev sidekaabel
 - Perspektiivne sidekaabel
 - Perspektiivne gaasitorustik
 - Olemasolev gaasimagistraltorustik

- 1 13 Võimalik kanalisatsioonikollektori asukoht
- 1 13 Olemasolev/perspektiivne tuletõrje veevõtuukoht
- 1 13 Olemasolev/perspektiivne tuletõrje veevõtuukoht
OU GEPA MAA- JA EHTUSKORRALDUS		Registri nr 10786134		Tel 7333375, GSM 5229067		ÕLDPLANEERING	
Tartu 50304, Vahi 5		E - post: gepa@gepa.ee		31.01.2006		TEHNOVÕRGUD	
Koostas	Marle Aleksaashin			31.01.2006		Väljakeanne	
Tallja	Luunja Vald			31.01.2006		Tartumaa, Luunja vald	
						Luunja alevik	
						Koordinaadid L-EST 97 süsteemis	
TOO NR 39	Kaart nr 4.2					Mõõtkava 1 : 5 000	

OU GEPA MAA- JA EHTUSKORRALDUS		Registri nr 10786134		Tel 7333375, GSM 5229067		ÕLDPLANEERING	
Tartu 50304, Vahi 5		E - post: gepa@gepa.ee		31.01.2006		TEHNOVÕRGUD	
Koostas	Marle Aleksaashin			31.01.2006		Väljakeanne	
Tallja	Luunja Vald			31.01.2006		Tartumaa, Luunja vald	
						Luunja alevik	
						Koordinaadid L-EST 97 süsteemis	
TOO NR 39	Kaart nr 4.2					Mõõtkava 1 : 5 000	

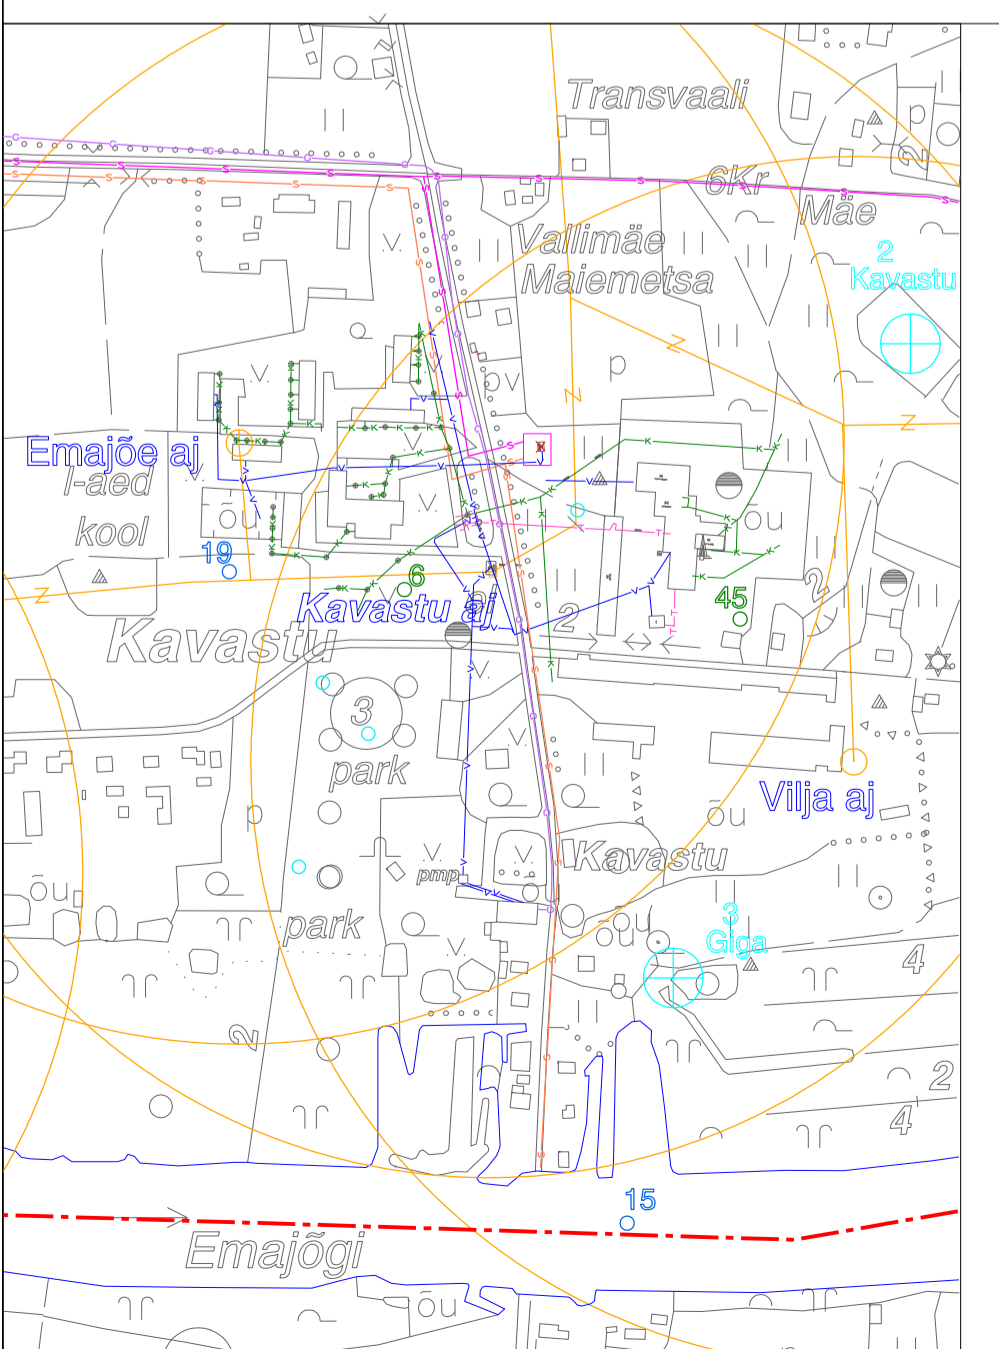

- LEPPEMÄRGID**
- Valla piir
 - Olemasolev kanalisatsioonitrass
 - Olemasolev veetrass
 - Olemasolev kaugkütetrass
 - Olemasolev sidekaabel
 - Perspektiivne sidekaabel
 - Perspektiivne gaasitorustik
 - Olemasolev gaasimagistraltorustik

- 19 6 Olemasolev/perspektiivne tuletõrje veevõtuukoht
- 19 6 Olemasolev/perspektiivne tuletõrje veevõtuukoht
OU GEPA MAA- JA EHTUSKORRALDUS		Registri nr 10786134		Tel 7333375, GSM 5229067		ÕLDPLANEERING	
Tartu 50304, Vahi 5		E - post: gepa@gepa.ee		31.01.2006		TEHNOVÕRGUD	
Koostas	Marle Aleksaashin			31.01.2006		Väljakeanne	
Tallja	Luunja Vald			31.01.2006		Tartumaa, Luunja vald	
						Kavastu	
						Koordinaadid L-EST 97 süsteemis	
TOO NR 39	Kaart nr 4.3					Mõõtkava 1 : 5 000	

LUUNJA VALLA ÜLDPLANEERING
 Kaart nr 4
 Tehnovõrgud Luunja valla keskustes
 M 1:5 000