


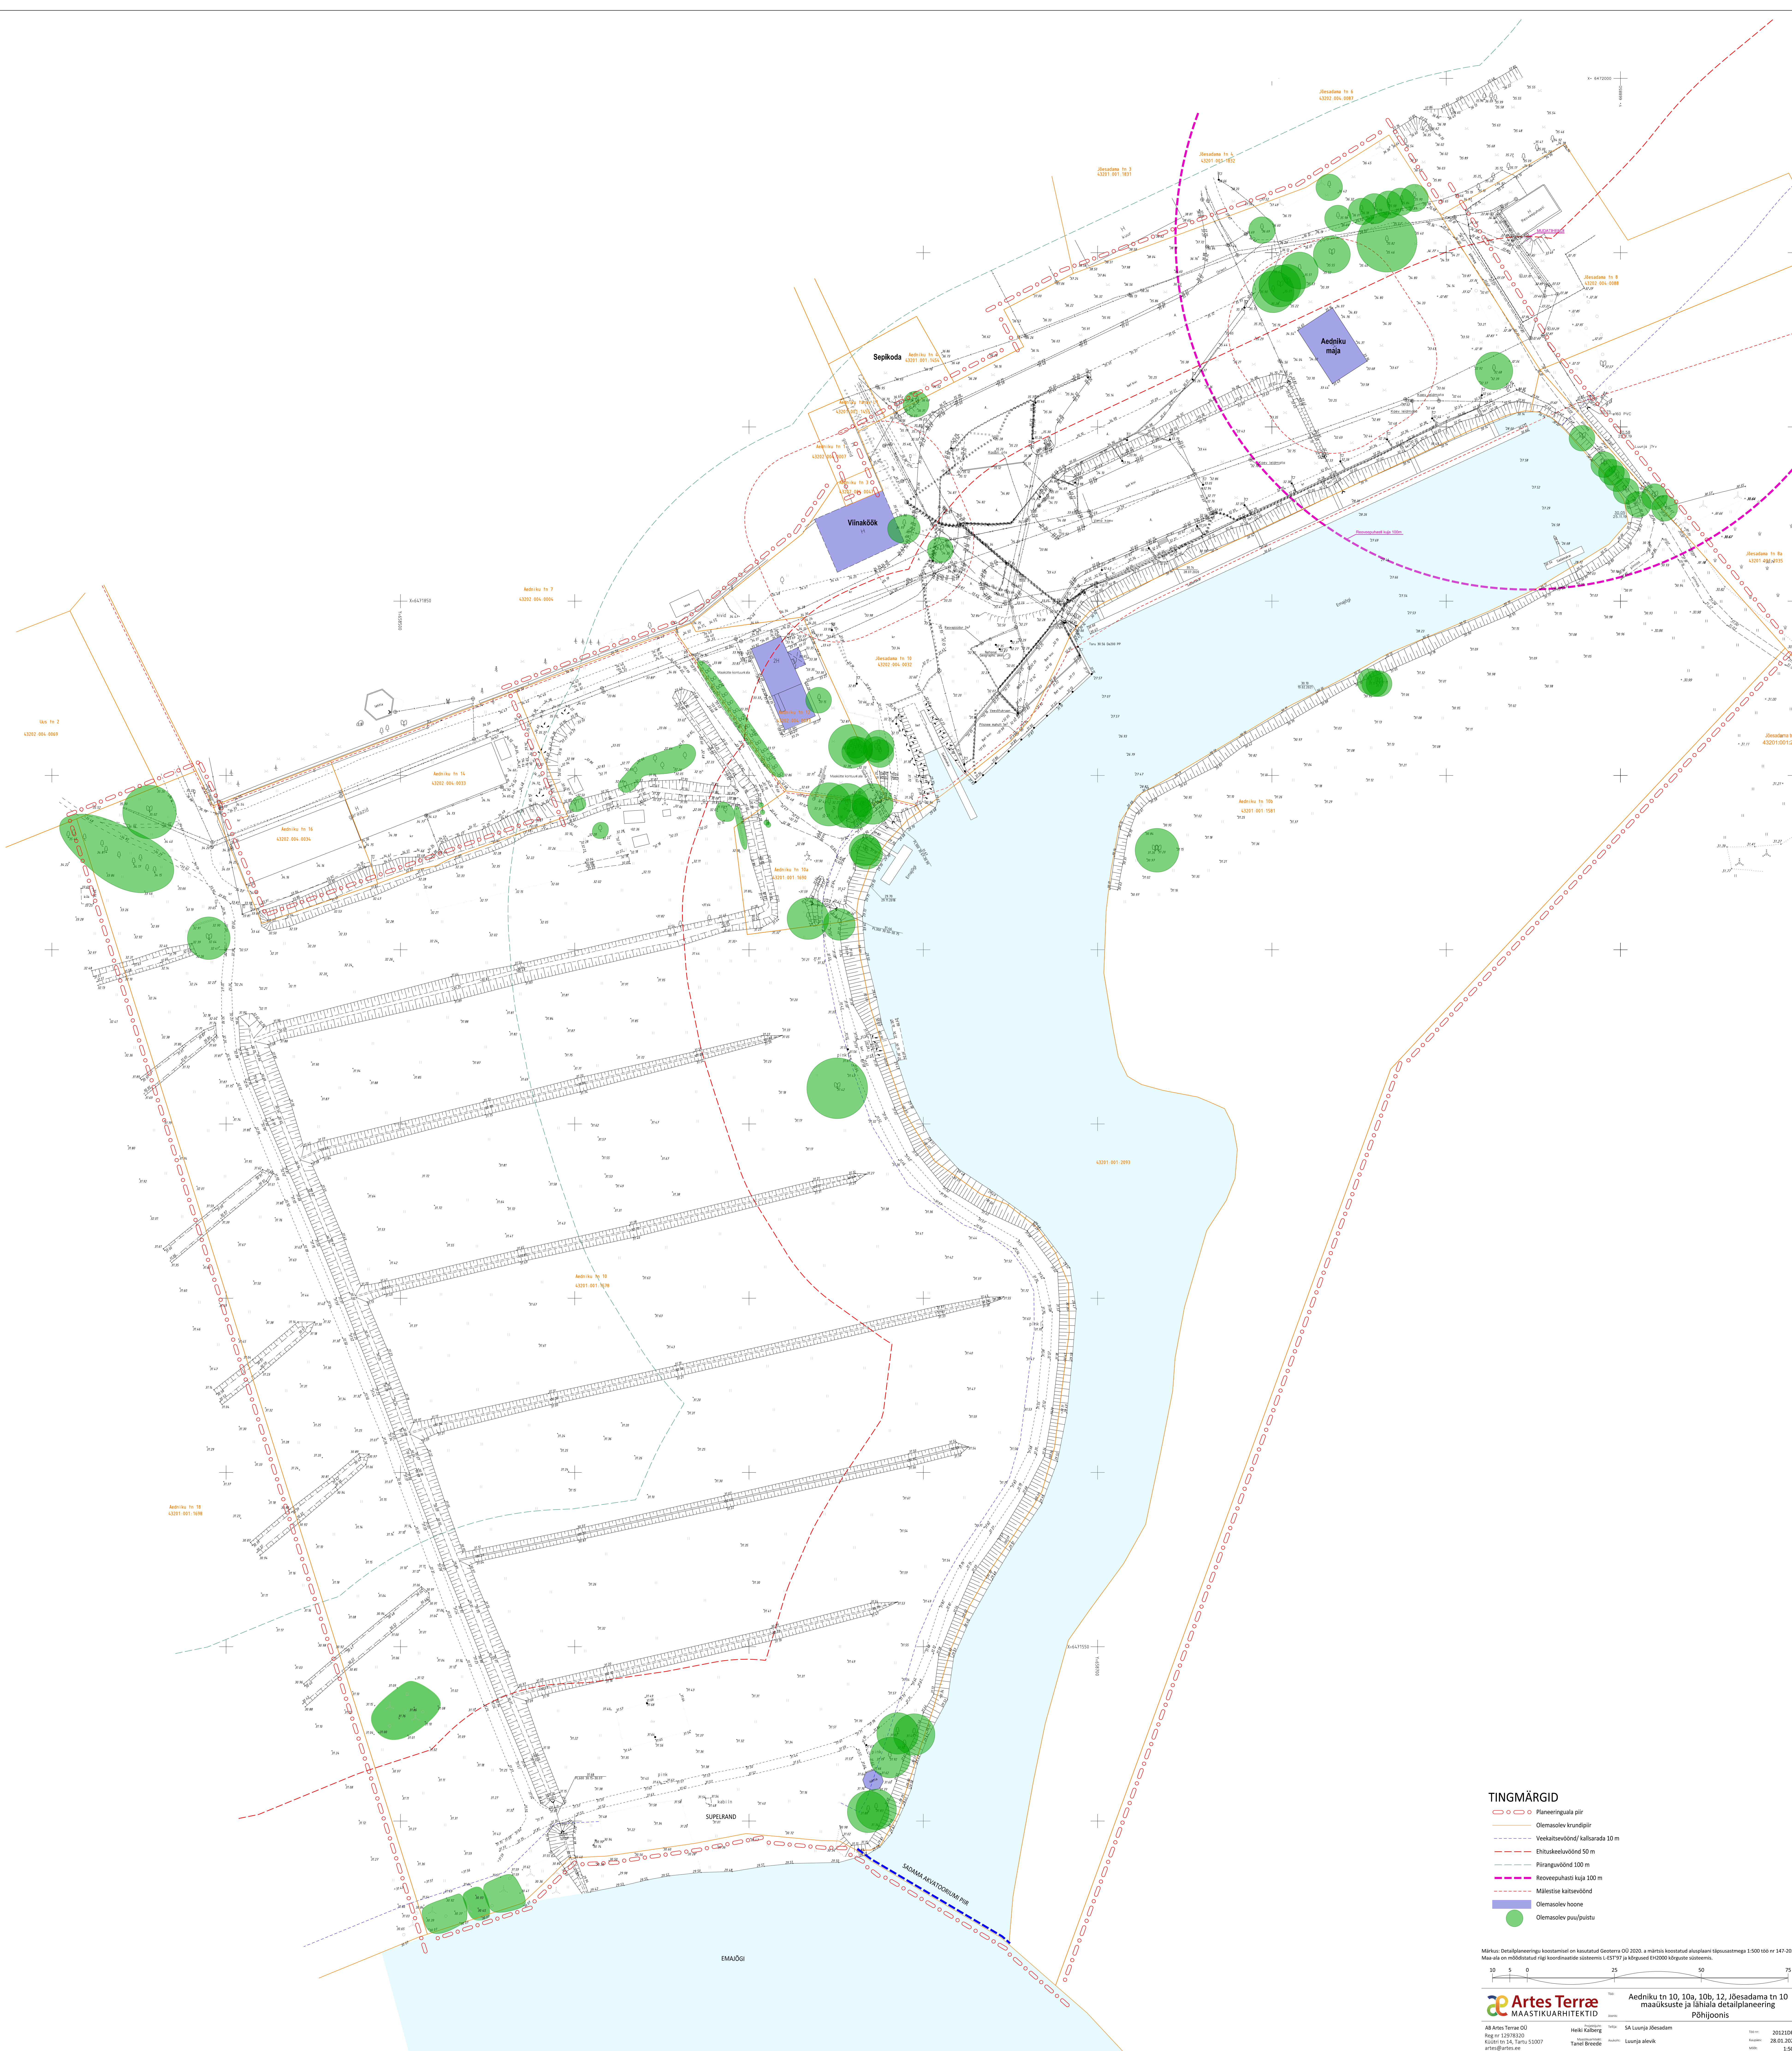

TINGMÄRGID

Planeeringuala piir

Olemasolev krundipiir

Veekaitsevöönd/ kalisarada 10 m

Ehituskeeluvöönd 50 m

Piranguvöönd 100 m

Reoveepuhasti kaja 100 m

Mälestise kaitsevöönd

Olemasolev hoone

Olemasolev puu/puistu

Märkus: Detailplaneeringu koostamisel on kasutatud Geoterra OÜ 2020. a mõõts koostatud aluvähi tšehussastmega 1:500 töö nr 147/2020. Maa-ala on mõeldud osaliselt riigi koostamises süsteemi L-EST737 ja koguvald EKS2000 koguvald süsteemi.

10

5

0

25

50

75

0

25

50

75

Artes Terrae

MAASTIKUARHITEKID

AB Artes Terrae OÜ

Reg nr 12079320

Koostaja

Heiki Kallberg

SA Luuvia Jäsedam

Luuvia alevik

Tanel Brode

202310P3

28.01.2022

1500

4