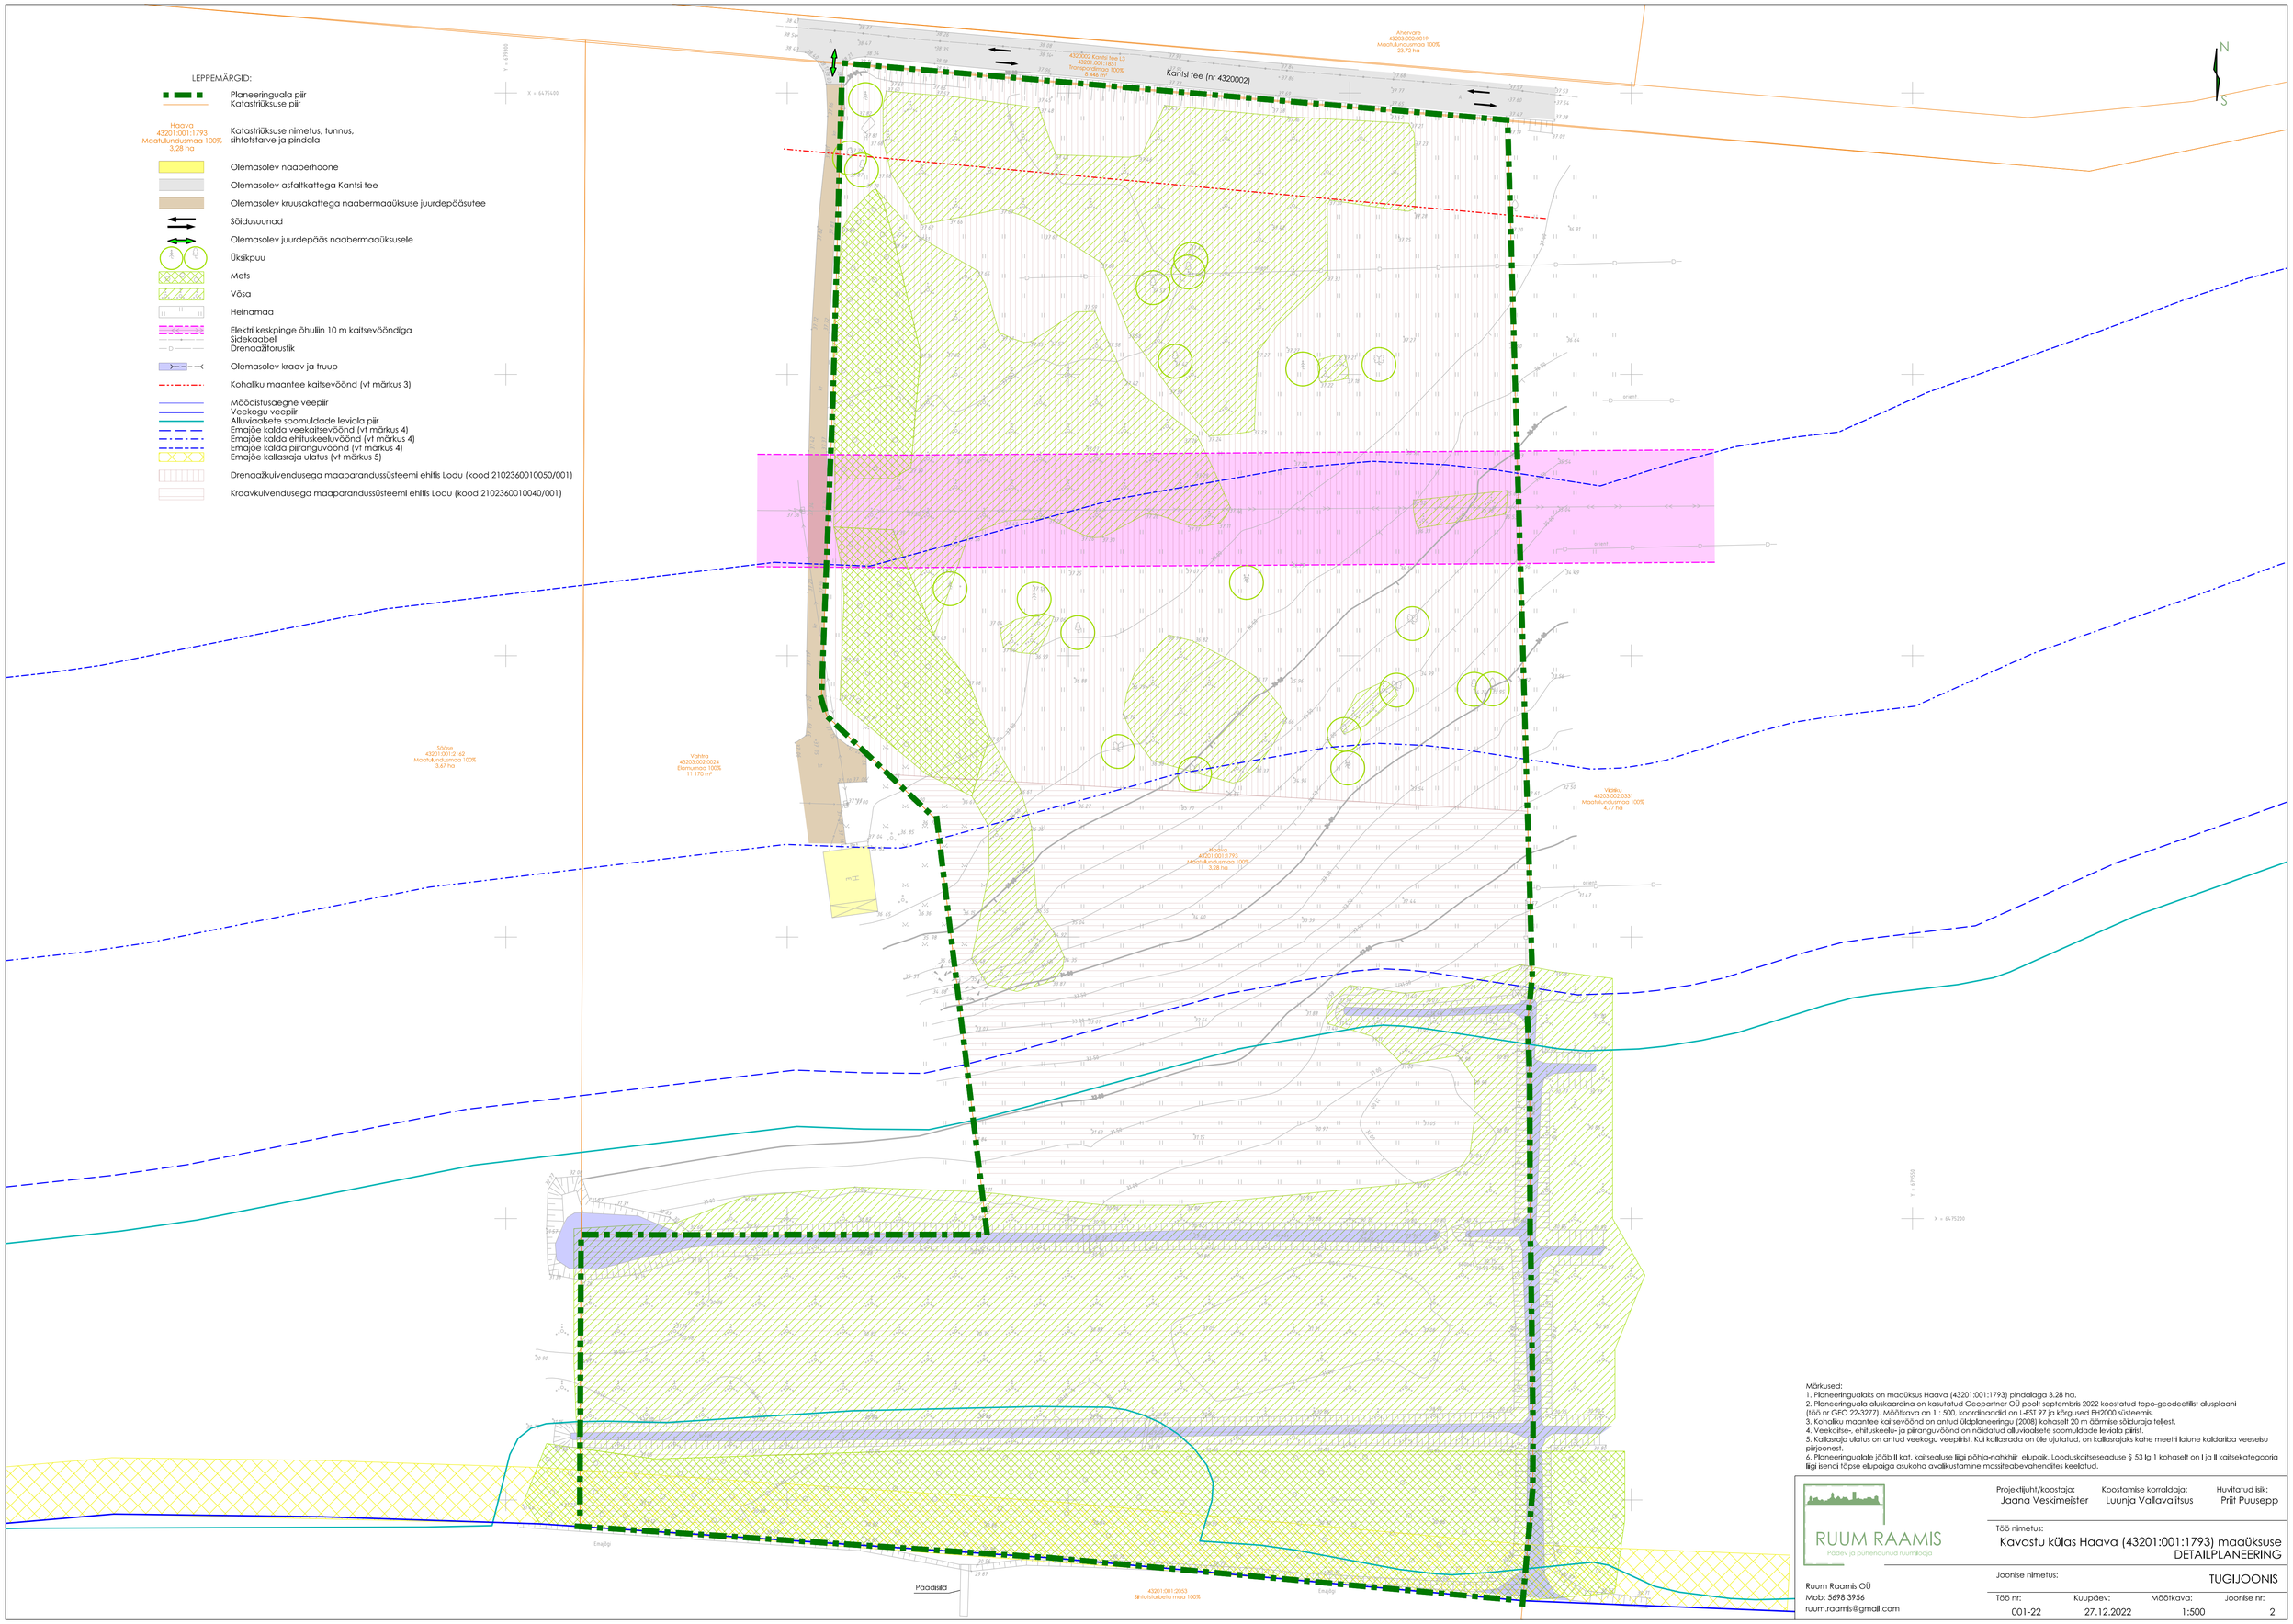

Märkused:
1. Planeeringualaks on maaüksus Haava (43201:001:1793) pindalaga 3,28 ha.
2. Planeeringuala aluskaardina on kasutatud Geopartner OÜ poolt septembris 2022 koostatud topo-geodeetilist alusplaani (töö nr GEO 22-3277). Mõõtkava on 1 : 500, koordinaadid on L-EST 97 ja kõrgused EH2000 süsteemis.
3. Kohaliku maantee kaitsevöönd on antud üldplaneeringu (2008) kohaselt 20 m äärmise sõiduraja teljest.
4. Veekaitse-, ehituskeelu- ja piiranguvöönd on nõidadud alluviaalsete soomuldade leviala piirist.
5. Kallasraja ulatus on antud veekogu veepiirist. Kui kallasrada on üle ujutatud, on kallasrajaks kahe meetri laiune kaldariba veeseisu piirjoonest.
6. Planeeringualale jääb II kat. kaitsealuse liigi põhja-nahkhiir elupaik. Looduskaitseseaduse § 53 lg 1 kohaselt on I ja II kaitsekategooria liigi isendi täpse elupaiga asukoha avalikustamine massiteabevahendites keelatud.

RUUM RAAMIS
Pädev ja pühendunud ruumiloojа

Ruum Raamis OÜ
Mob: 5698 3956
ruum.raamis@gmail.com

Projektijuht/koostaja:	Koostamise korraldaja:	Huvitatud isik:
Jaana Veskimeister	Luunja Vallavalitsus	Priit Puusepp

Töö nimetus:
Kavastu külas Haava (43201:001:1793) maaüksuse DETAILPLANEERING

Joonise nimetus: TUGIJOONIS

Töö nr:	Kuupäev:	Mõõtkava:	Joonise nr:
001-22	27.12.2022	1:500	2